


- Lungime strada - 592,65 m
- Latime strada - 12,00 - 15,00 m
- Latime p.c. (existent si proiectat) - 9,00 m
- Latime medie trotuare - 1,50 m
- Parcare autoturisme P1 - 52 locuri
- Parcare autoturisme P2 - 24 locuri

VERIFICATOR EXPERT		NUME		REFERAT VERIFICARE NR./EXPERIZA NR.		CERINTA	
S.C. INGINERIE STRUCTURALA D&R S.R.L.		Caracal, str. Noua, nr. 6, jud. Olt		DIRECTIA ADMINISTRAREA STRAZILOR SI ILUMINATULUI PUBLIC SLATINA		Proiect nr.: 99-3/P/2018	
SEF PROIECT		ing. VIOREL NEACSU		DATA 2018		FAZA: D.A.L.I.	
PROIECTAT		ing. VIOREL NEACSU		SCARA 1:1.000		Plansa nr. D2-1	
DESENAT		ing. DAN STAICUT		REABILITARE STRADA CONSTRUCTORULUI Slatina, str. Constructorului, jud. Olt		PLAN DE SITUATIE	

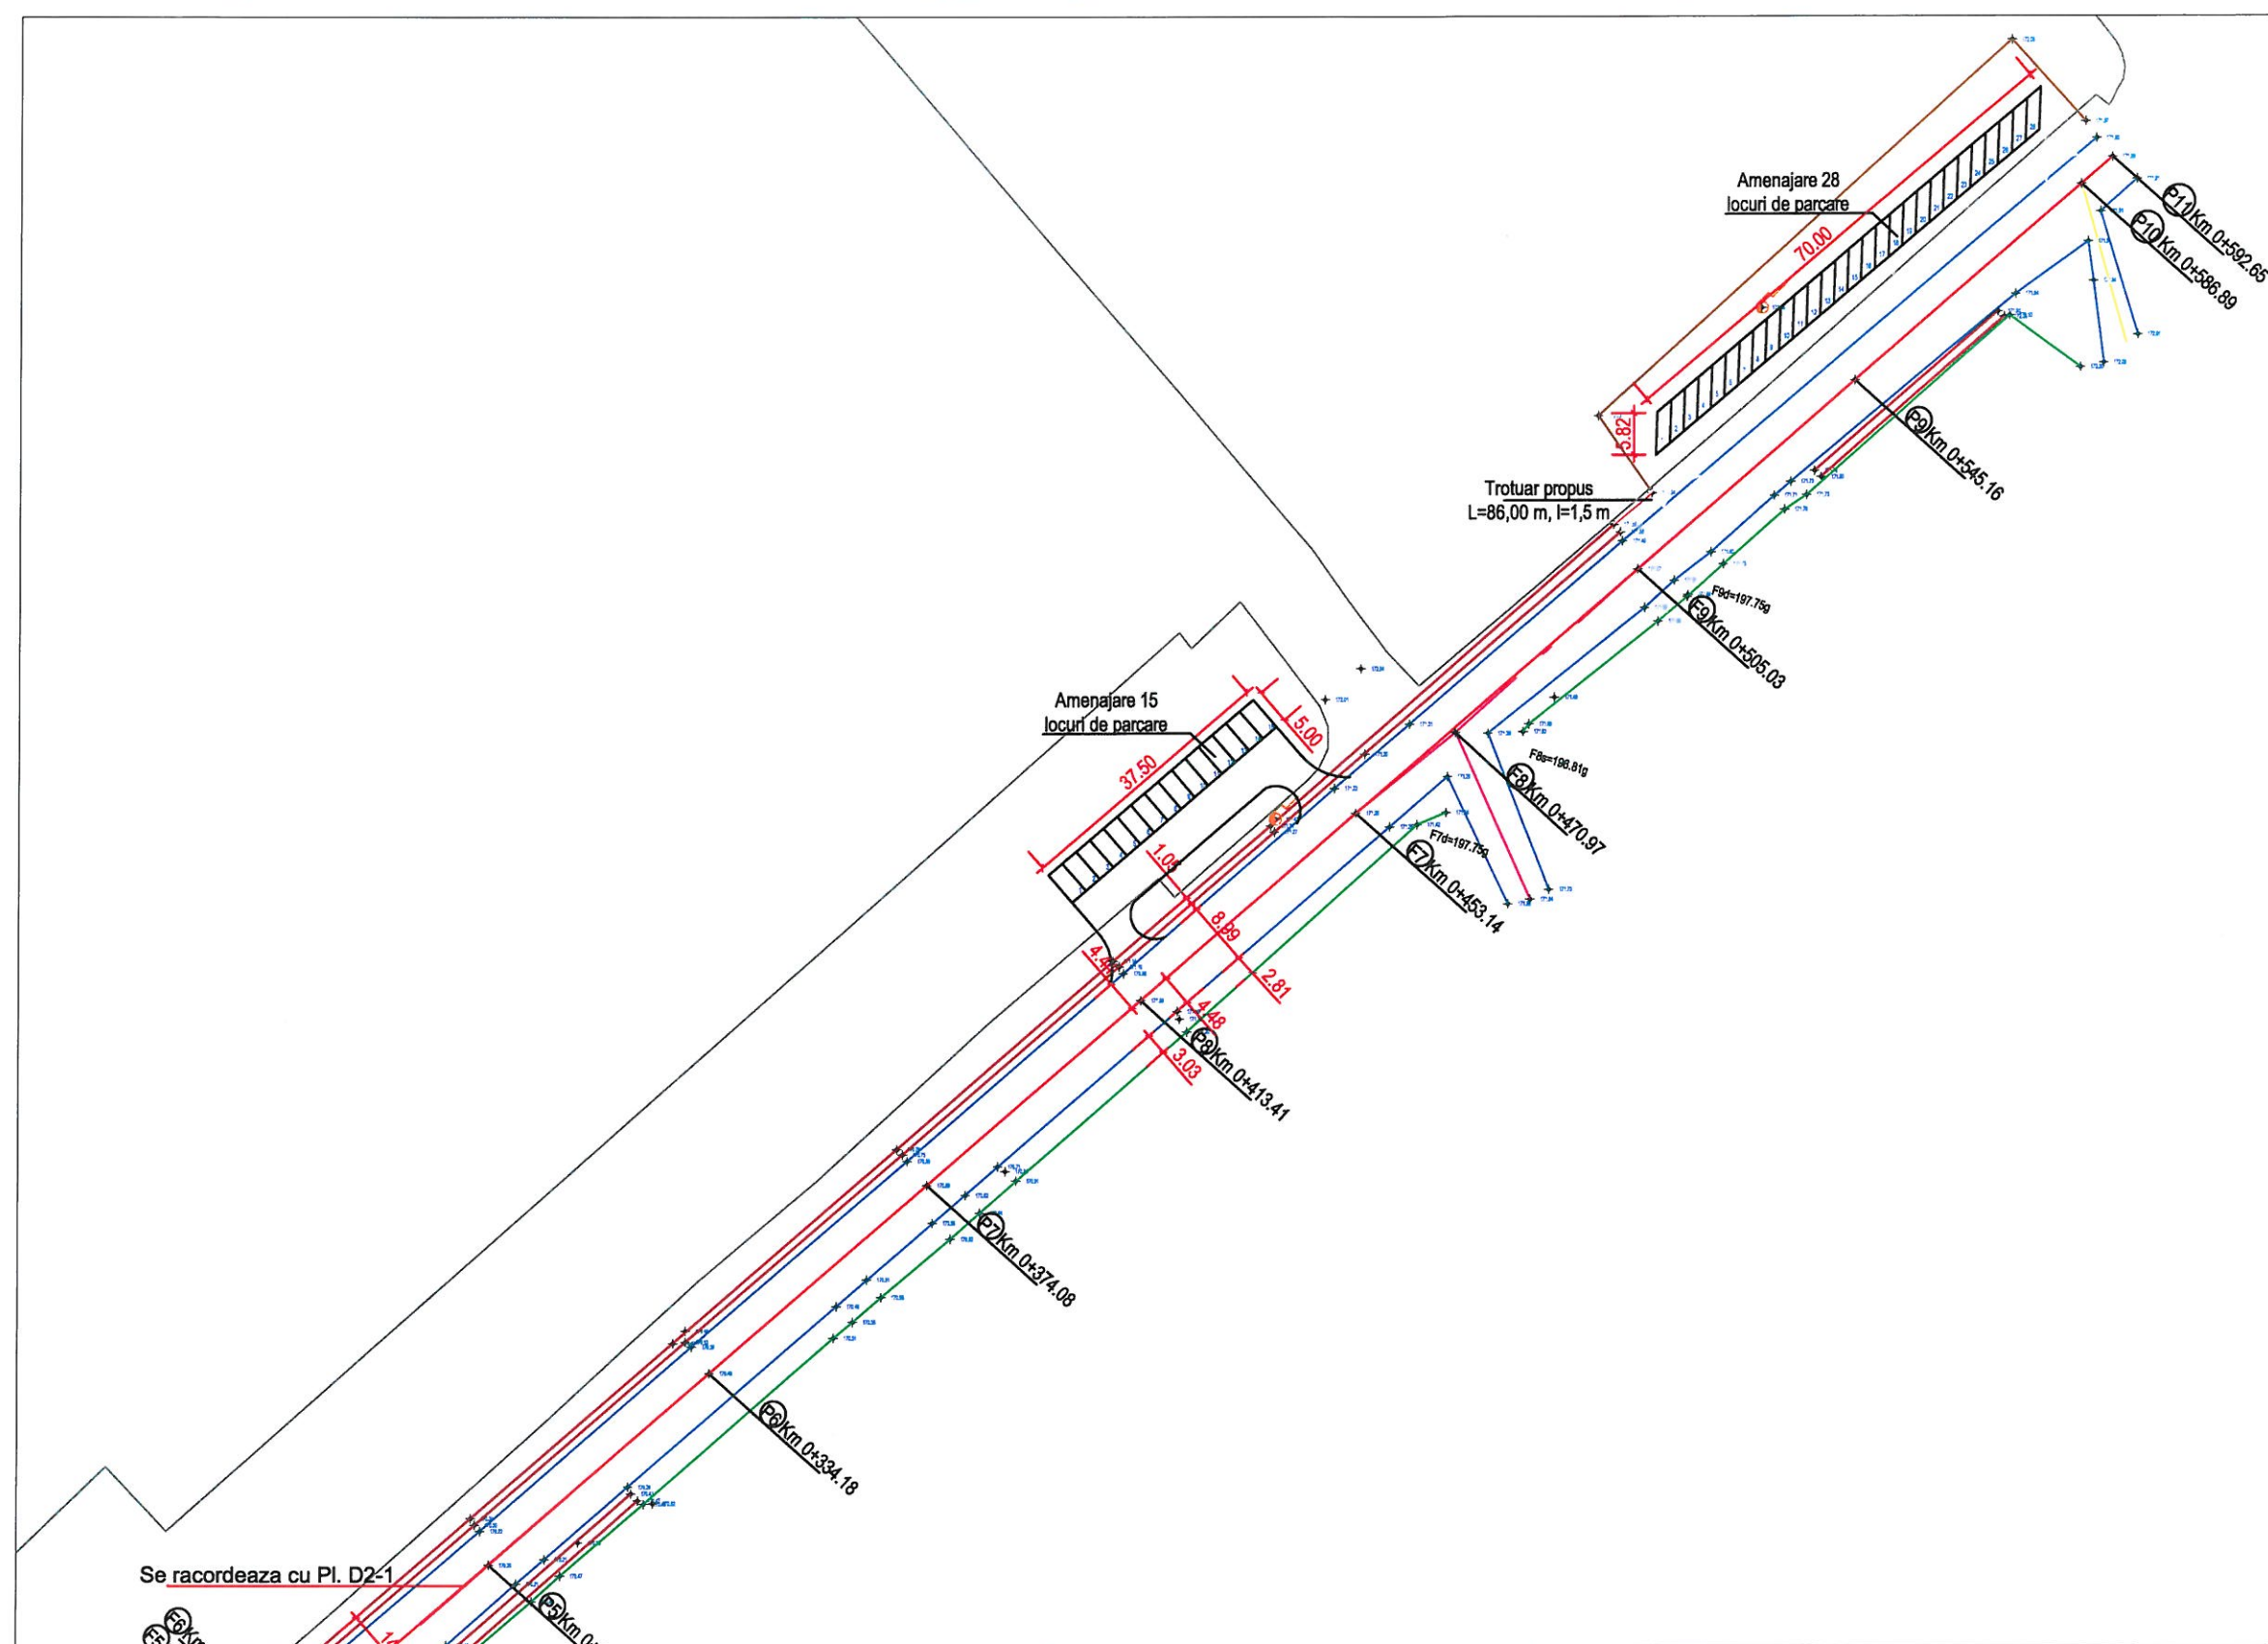

Se racordeaza cu PI. D2-1

- Lungime strada - 592,65 m
- Latime strada - 12,00 - 15,00 m
- Latime p.c. (existent si proiectat) - 9,00 m
- Latime medie trotuare - 1,50 m
- Parcare autoturisme P1 - 52 locuri
- Parcare autoturisme P2 - 24 locuri

VERIFICATOR EXPERT	NUME	REFERAT VERIFICARE NR./EXPERIZA NR.	CERINTA
S.C. INGINERIE STRUCTURALA DAN S.R.L. Caracal, str. Noua, nr. 6, jud. Olt CUI 23340184 J28/205/2008	SOCIETATEA COMERCIALA CUBIC ART S.R.L. J28/498/05 Slatina, str. Aleea Rozelor nr. FN, jud. Olt	DIRECTIA ADMINISTRAREA STRAZILOR SI ILUMINATULUI PUBLIC SLATINA Slatina, str. Aleea Rozelor nr. FN, jud. Olt	Proiect nr.: 99-3/P/2018
SEF PROIECT	ing. VIOREL NEACSU	DATA 2018	FAZA: D.A.I.
PROIECTAT	ing. VIOREL NEACSU	SCARA 1:1.000	Plansa nr. D2-2
DESENAT	ing. DAN STAICUT	REABILITARE STRADA CONSTRUCTORULUI Slatina, str. Constructorului, jud. Olt	PLAN DE SITUATIE



Str. Crisan


Str. Cireasov

- Lungime strada - 592,65 m
- Latime strada - 12,00 - 15,00 m
- Latime p.c. (existent si proiectat) - 9,00 m
- Latime medie trotuare - 1,50 m
- Parcare autoturisme P1 - 52 locuri
- Parcare autoturisme P2 - 24 locuri

LEGENDA

- LIMITA STRADA
- BORDURI MARI INLOCUIE
- AX DRUM PROIECTAT
- TROTUAR
- STALP ELECTRIC
- CAMIN DE VIZITARE
- SIMBOL NORD
- LIMITA PROPRIETATE

VERIFICATOR EXPERT	NUME	SEMNTURA CUBIC ART	REFERAT VERIFICARE NR./EXPERIZA NR.	CERINTA
Proiectant general:	S.C. CUBIC ART S.R.L. Slatina, str. Crisan II, bl. ZA1, sc. 4, apt. 9	CUI: 17681330 J28/490/2005	DIRECTIA ADMINISTRAREA STRAZILOR SI ILUMINATULUI PUBLIC SLATINA Slatina, str. Aleea Rozelor nr. FN, jud. Olt	Proiect nr.: 99-3/P/2018
Proiectant specialitate:	S.C. INGINERIE STRUCTURALA DAN S.R.L. Caracal, str. Noua, nr. 6, jud. Olt CUI 23340184 J28/205/2008	SEMNTURA INGINERIE STRUCTURALA DAN S.R.L.	REABILITARE STRADA CONSTRUCTORULUI Slatina, str. Constructorului, jud. Olt	FAZA: DALI.
SEF PROIECT	ing. VIOREL NEACSU	DATA 2018	SCARA 1:500	Plansa nr. D3-1
PROIECTAT	ing. VIOREL NEACSU			
DESENAT	ing. DAN STAICUT			

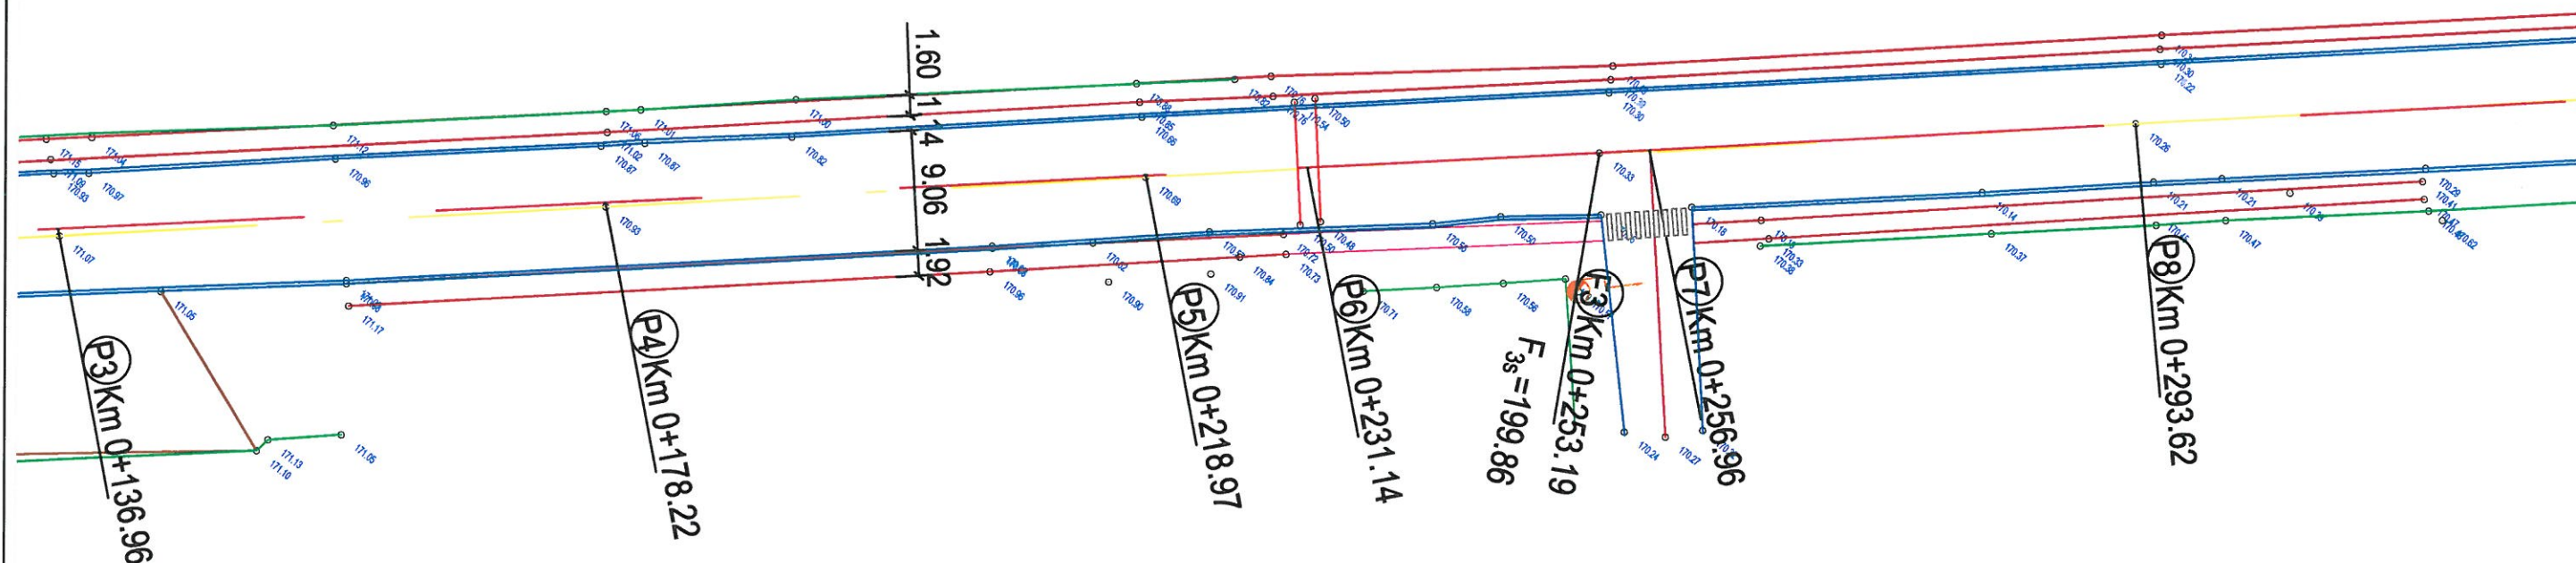

- Lungime strada - 592,65 m
- Latime strada - 12,00 - 15,00 m
- Latime p.c. (existent si proiectat) - 9,00 m
- Latime medie trotuare - 1,50 m
- Parcare autoturisme P1 - 52 locuri
- Parcare autoturisme P2 - 24 locuri



LEGENDA

- LIMITA STRADA
- BORDURI MARI INLOCUIE
- AX DRUM PROIECTAT
- TROTUAR
- STALP ELECTRIC
- CAMIN DE VIZITARE
- SIMBOL NORD
- LIMITA PROPRIETATE

VERIFICATOR EXPERT	NUME	REFERAT VERIFICARE NR./EXPERIZA NR.	CERINTA
Proiectant general: S.C. CUBIC ART S.R.L. Slatina, str. Crisan II, bl. ZA1, sc. 4, apt. 9	NUME	DIRECTIA ADMINISTRAREA STRAZILOR SI ILUMINATULUI PUBLIC SLATINA Slatina, str. Aleea Rozelor nr. FN, jud. Olt	Proiect nr.: 99-3/P/2018
Proiectant specialitate:	NUME	REABILITARE STRADA CONSTRUCTORULUI Slatina, str. Constructorului, jud. Olt	FAZA: D.A.L.I.
SEF PROIECT	ing. VIOREL NEACSU	DATA 2018	Plansa nr. D3-2
PROIECTAT	ing. VIOREL NEACSU	SCARA 1:500	
DESENAT	ing. DAN STAICUT		



Amenajare 24
locuri de parcare
(sistem rutier SR2)

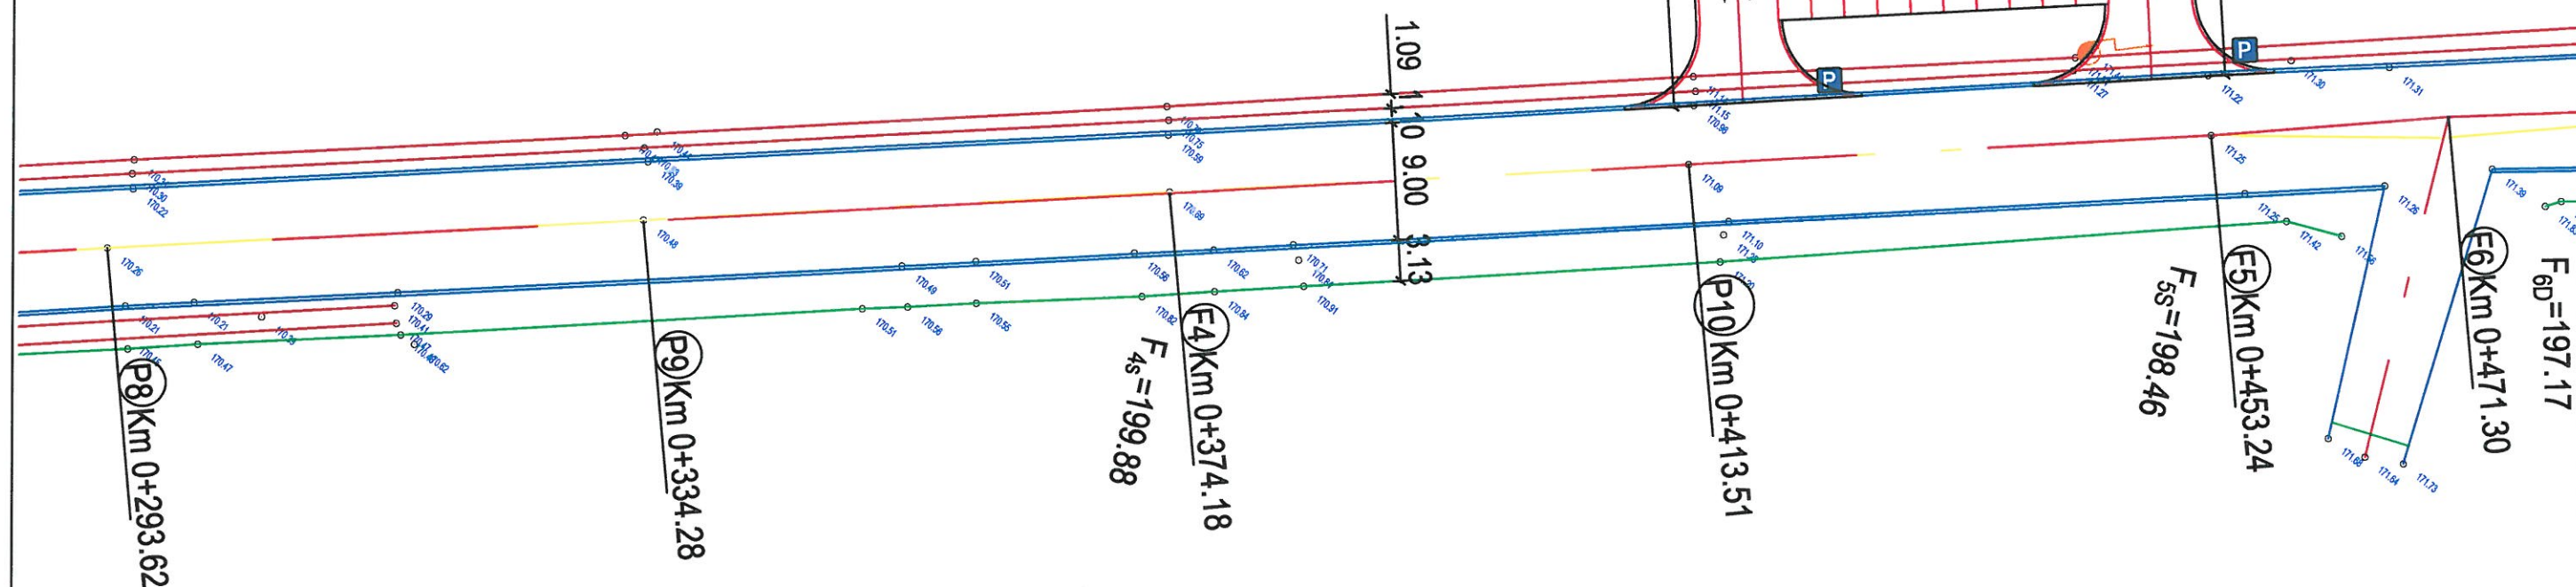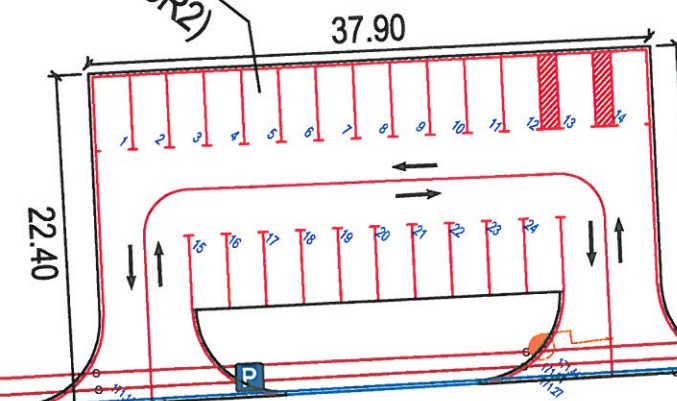


- Lungime strada - 592,65 m
- Latime strada - 12,00 - 15,00 m
- Latime p.c. (existent si proiectat) - 9,00 m
- Latime medie trotuare - 1,50 m
- Parcare autoturisme P1 - 52 locuri
- Parcare autoturisme P2 - 24 locuri

LEGENDA

	LIMITA STRADA
	BORDURI MARI INLOCUIE
	AX DRUM PROIECTAT
	TROTUAR
	STALP ELECTRIC
	CAMIN DE VIZITARE
	SIMBOL NORD
	LIMITA PROPRIETATE

VERIFICATOR EXPERT	NUME	SEMNATURA	REFERAT VERIFICARE NR./EXPERIZA NR.	CERINTA
Proiectant general:	S.C. CUBIC ART S.R.L.	CUI 17001330	DIRECTIA ADMINISTRAREA STRAZILOR SI ILUMINATULUI PUBLIC SLATINA	Proiect nr.: 99-3/P/2018
Proiectant	Slatina, str. Crisan II, bl. ZA1, sc. 4, apt. 9	CUI 47681330	Slatina, str. Aleea Rozelor nr. FN, jud. Olt	
specialitate:	S.C. INGINERIE STRUCTURALA DAN STAICUT Caracal, str. Noua, nr. 6, jud. Olt CUI 23340184 J28/205/2008	CUI 23340184	REABILITARE STRADA CONSTRUCTORULUI Slatina, str. Constructorului, jud. Olt	FAZA: D.A.L.I.
SEF PROIECT	ing. VIOREL NEACSU	SEMNATURA	DATA 2018	Plansa nr. D3-3
PROIECTAT	ing. VIOREL NEACSU	SEMNATURA	SCARA 1:500	
DESENAT	ing. DAN STAICUT	SEMNATURA		

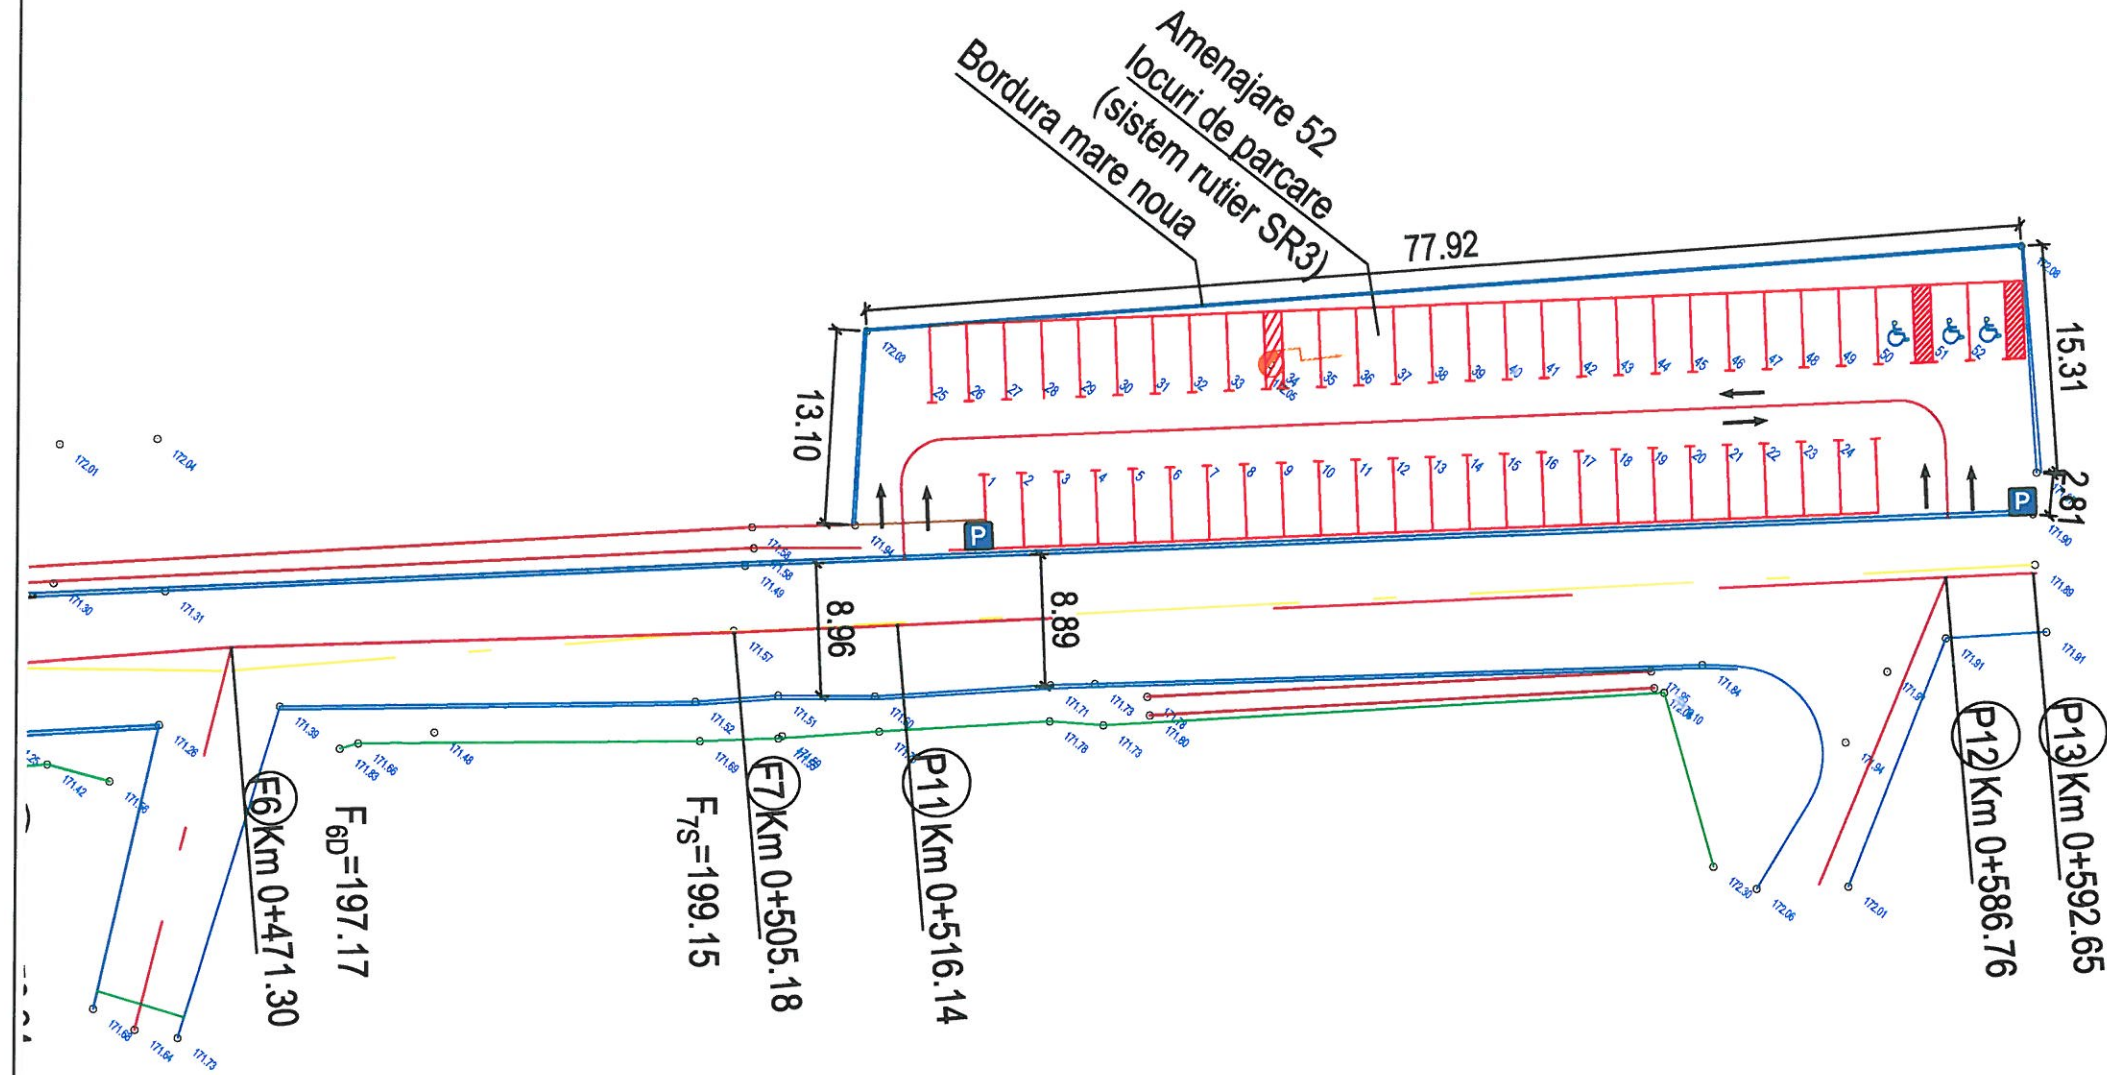


- Lungime strada - 592,65 m
- Latime strada - 12,00 - 15,00 m
- Latime p.c. (existent si proiectat) - 9,00 m
- Latime medie trotuare - 1,50 m
- Parcare autoturisme P1 - 52 locuri
- Parcare autoturisme P2 - 24 locuri


LEGENDA

- LIMITA STRADA
- BORDURI MARI INLOCUIITE
- AX DRUM PROIECTAT
- TROTUAR
- STALP ELECTRIC
- CAMIN DE VIZITARE
- SIMBOL NORD
- LIMITA PROPRIETATE

VERIFICATOR EXPERT	NUME	SEMNATURA	REFERAT VERIFICARE NR./EXPERIZA NR.	CERINTA
Proiectant general: S.C. CUBIC ART S.R.L. Slatina, str. Crisan II, bl. ZA1, sc. 4, apt. 9	CUI 17381330 J28/480/2005	SEMNATURA	DIRECTIA ADMINISTRAREA STRAZILOR SI ILUMINATULUI PUBLIC SLATINA Slatina, str. Aleea Rozelor nr. FN, jud. Olt	Proiect nr.: 99-3/P/2018
Proiectant specialitate:	S.C. INGINERIE STRUCTURALA DAR S.R.L. Caracal, str. Noua, nr. 6, jud. Olt CUI 23340184 J28/205/2008	SEMNATURA	REABILITARE STRADA CONSTRUCTORULUI Slatina, str. Constructorului, jud. Olt	FAZA: D.A.L.I.
SEF PROIECT	ing. VIOREL NEACSU	SEMNATURA	DATA 2018	Plansa nr. D3-4
PROIECTAT	ing. VIOREL NEACSU	SEMNATURA	SCARA 1:500	
DESENAT	ing. DAN STAICUT	SEMNATURA	PLAN DE SITUATIE	

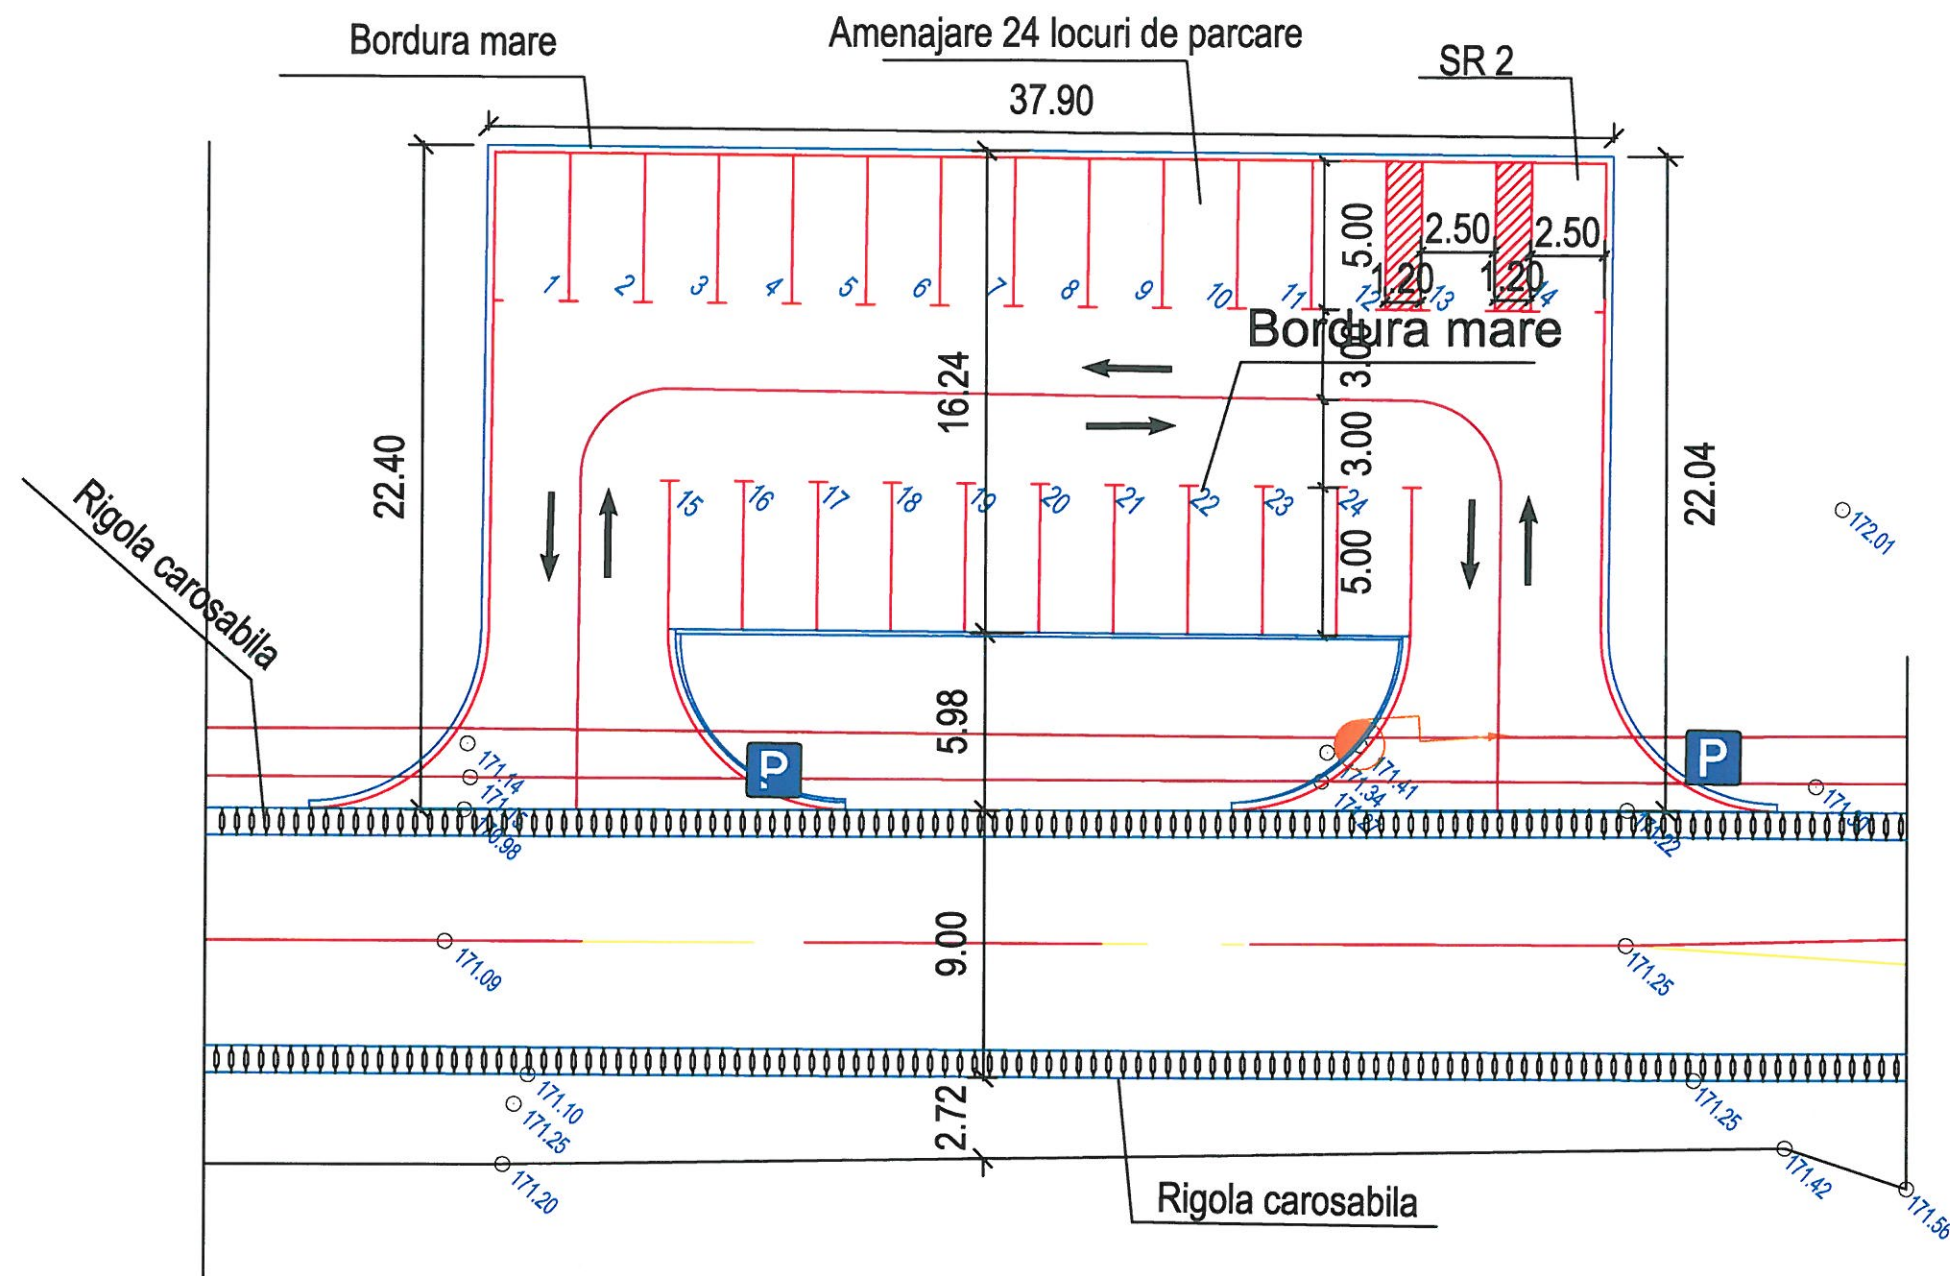


DET. SR 2

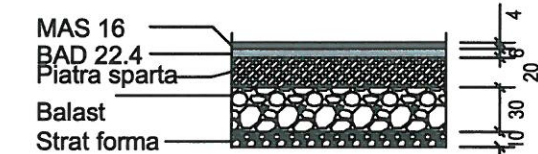


- Lungime strada - 592,65 m
- Latime strada - 12,00 - 15,00 m
- Latime p.c. (existent si proiectat) - 9,00 m
- Latime medie trotuare - 1,50 m
- Parcare autoturisme P1 - 52 locuri
- Parcare autoturisme P2 - 24 locuri

LEGENDA	
	LIMITA STRADA
	BORDURI MARI INLOCUITE
	AX DRUM PROIECTAT
	TROTUAR
	STALP ELECTRIC
	CAMIN DE VIZITARE
	SIMBOL NORD
	LIMITA PROPRIETATE

VERIFICATOR EXPERT	NUME	REFERAT VERIFICARE NR./EXPERIZA NR.	CERINTA
Proiectant general: S.C. CUBIC ART S.R.L. Slatina, str. Crisan II, bl. ZA1, sc. 4, apt. 9	SEMNAȚURA CUBIC ART CUI 17681330 J28/490/2005		
Proiectant specialitate:	S.C. INGINERIE STRUCTURALA DARS S.R.L. Caracal, str. Noua, nr. 6, jud. Olt CUI 23340184 J28/205/2008	DIRECTIA ADMINISTRAREA STRAZILOR SI ILUMINATULUI PUBLIC SLATINA Slatina, str. Aleea Rozelor nr. FN, jud. Olt	Proiect nr.: 99-3/P/2018
SEF PROIECT	ing. VIOREL NEACSU	DATA 2018	FAZA: DALI.
PROIECTAT	ing. VIOREL NEACSU	SCARA 1:250	Plansa nr. D3-6
DESENAT	ing. DAN STAIUT	REABILITARE STRADA CONSTRUCTORULUI Slatina, str. Constructorului, jud. Olt	PLAN DE SITUATIE PARCARE PROPUSA

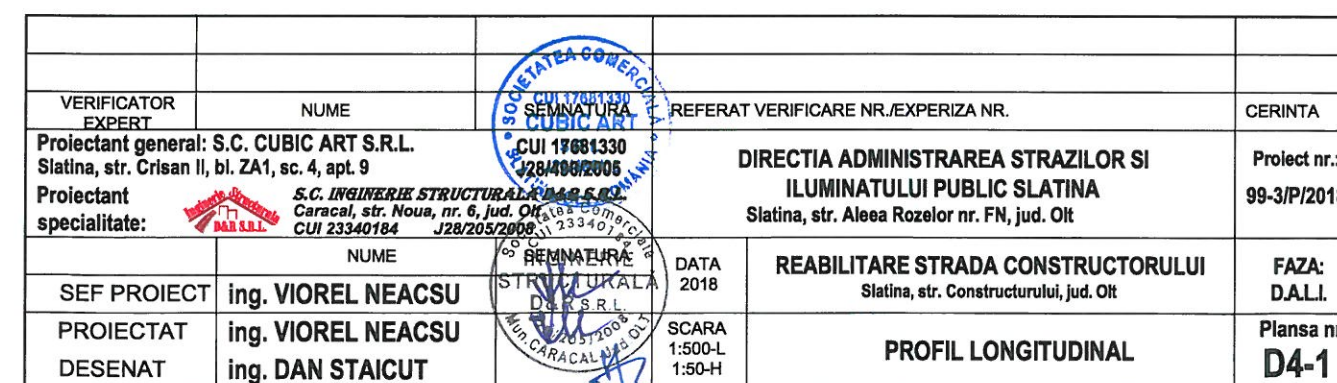

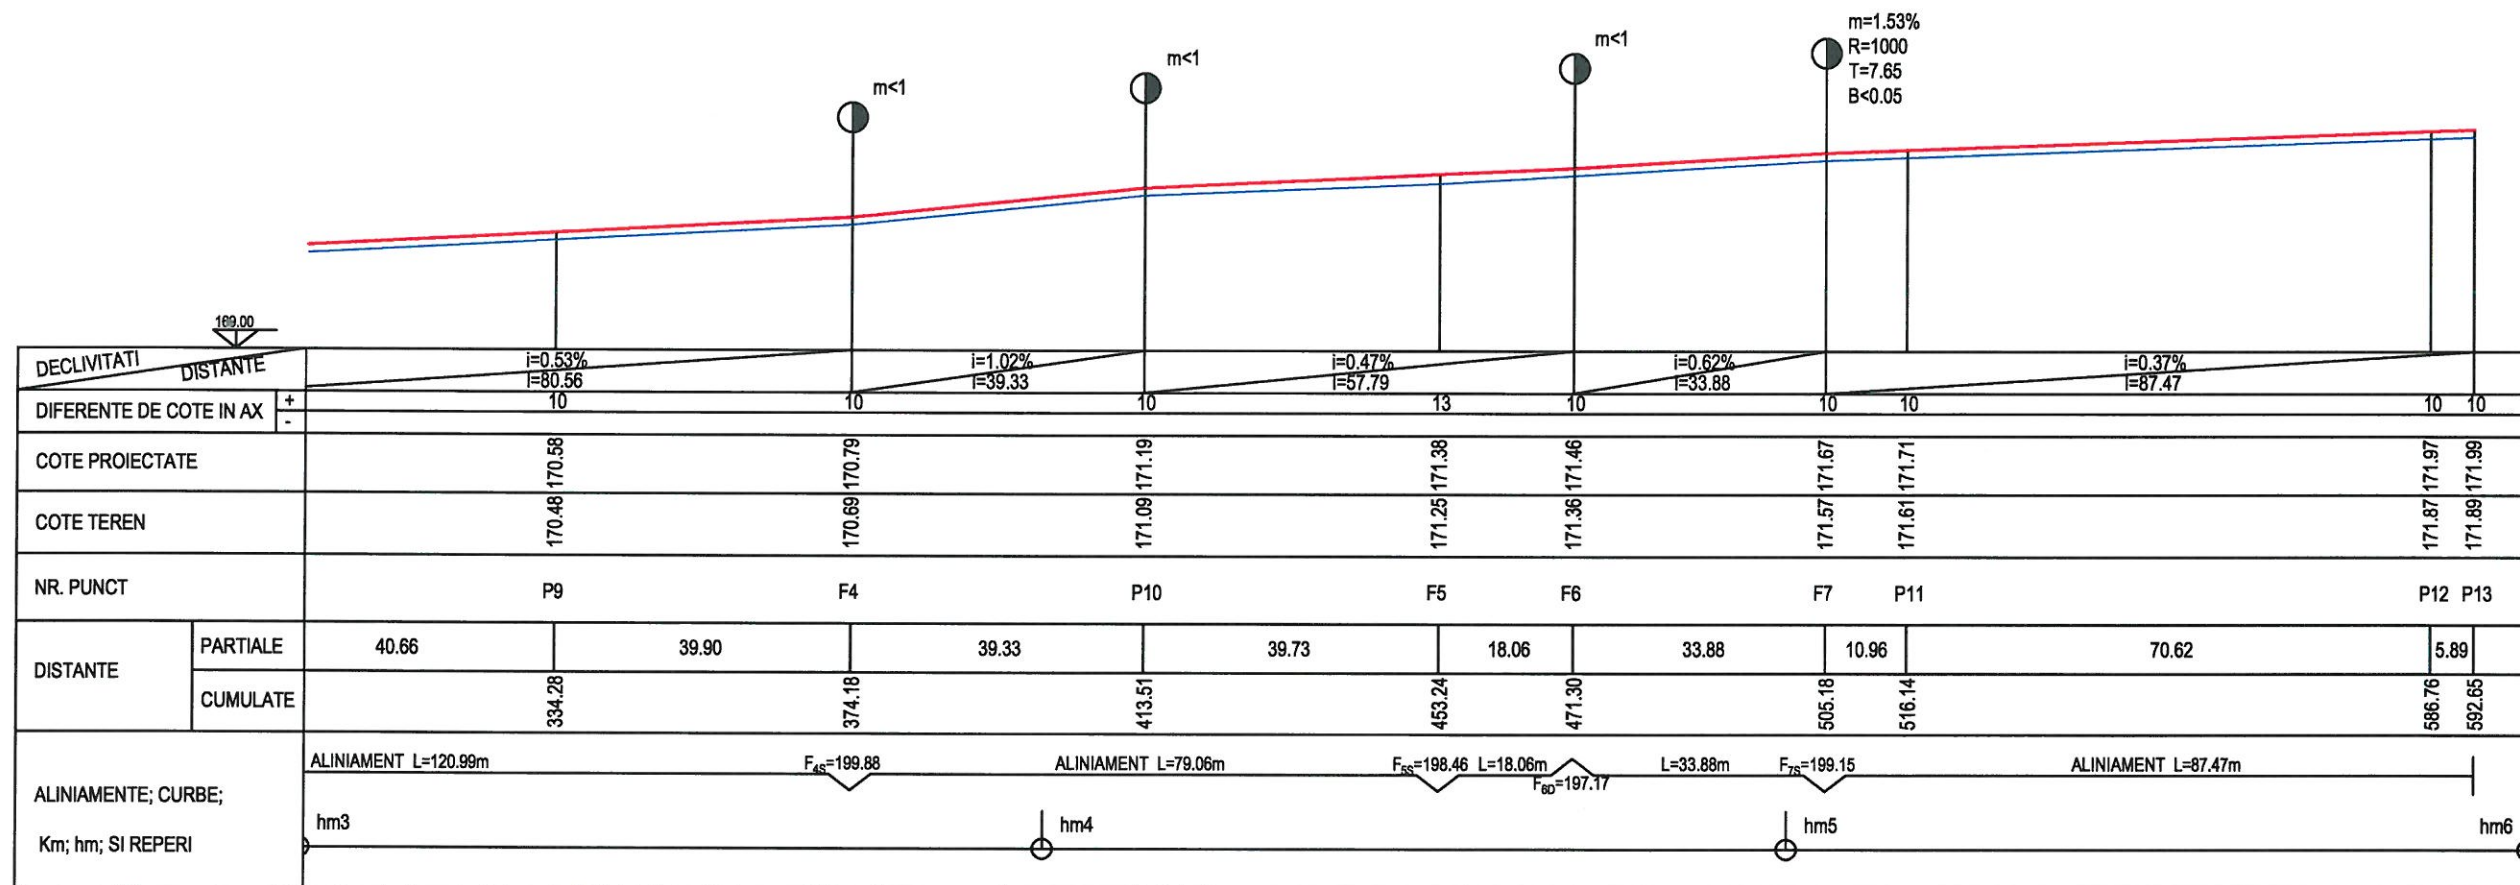

VERIFICATOR EXPERT	NUME	REFERAT VERIFICARE NR./EXPERIZA NR.	CERINTA
Proiectant general: S.C. CUBIC ART S.R.L. Slatina, str. Crisan II, bl. ZA1, sc. 4, apt. 9	CUI 17081330 J28/490/2005	DIRECTIA ADMINISTRAREA STRAZILOR SI ILUMINATULUI PUBLIC SLATINA Slatina, str. Aleea Rozelor nr. FN, jud. Olt	Proiect nr.: 99-3/P/2018
Proiectant specialitate:	S.C. INGINERIE STRUCTURALA DAN STAICUT Caracal, str. Noua, nr. 6, jud. Olt CUI 23340184 J28/205/2008	REABILITARE STRADA CONSTRUCTORULUI Slatina, str. Constructorului, jud. Olt	FAZA: D.A.L.I.
SEF PROIECT	ing. VIOREL NEACSU	DATA 2018	SCARA 1:1.000-L 1:100-H
PROIECTAT	ing. VIOREL NEACSU		
DESENAT	ing. DAN STAICUT		


PROFIL LONGITUDINAL

Plansa nr.
D4-2

PROFIL TRANSVERSAL TIP 1

Conf. OMT 49/1998 - Străzi de categoria a III-a - cu 2 benzi de circulație
Scara 1:50

Se aplica pe tronsoal:
- Str. CONSTRUCTORULUI - Hm 0+00 - Hm 2+32

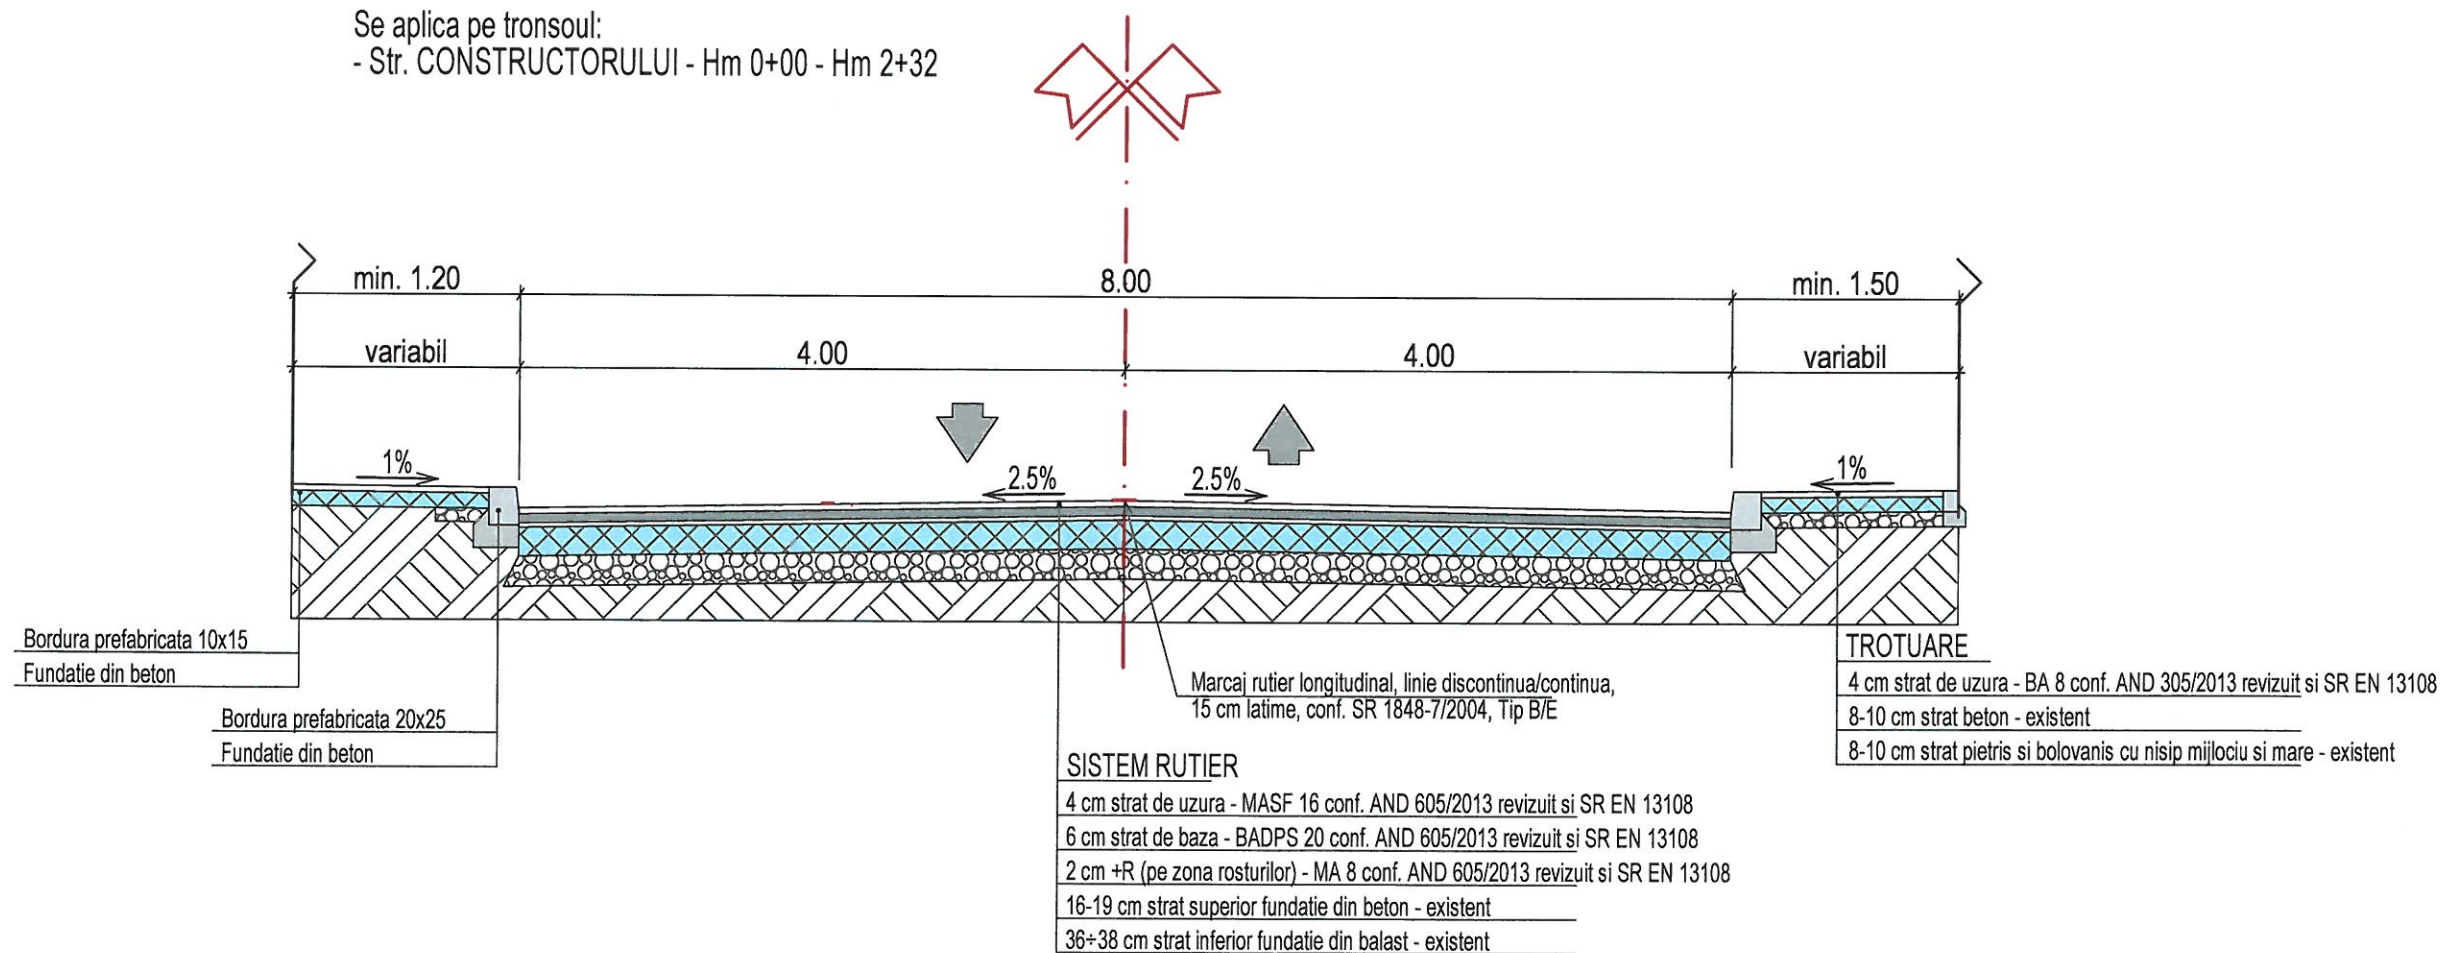


VERIFICATOR/EXPERT	NUME	SEMNATURA	REFERAT/EXPERTIZA NR./DATA	Proiect nr.
Proiectant general: S.C. CUBIC ART S.R.L. Slatina, str. Crisan II, bl. ZA1, sc. 4, apt. 9		SEMNATURA	BENEFICIAR: DIRECTIA ADMINISTRAREA STRAZILOR SI ILUMINATULUI PUBLIC SLATINA Slatina, str. Aleea Rozelor nr. FN, jud. Olt	99-3/P/2018
Proiectant specialitate: S.C. INGINERIE STRUCTURALA D&R S.R.L. Caracal, str. Noua nr. 8, jud. Olt CUI 23340184		SEMNATURA	TITLU PROIECT REABILITARE STRADA CONSTRUCTORULUI Slatina, str. Constructorului, jud. Olt	Faza: D.A.L.I.
SPECIFICATIE	NUME	SEMNATURA	TITLU PLANSA PROFIL TRANSVERSAL TIP 1	Plansa: D.5-1
SEF PROIECT	ing. VIOREL NEACSU	SEMNATURA	SCARA 1:50	
PROIECTAT	ing. VIOREL NEACSU	SEMNATURA	DATA 2018	
DESENAT	ing. DAN STAICUT	SEMNATURA		

PROFIL TRANSVERSAL TIP 2

Conf. OMT 49/1998 - Străzi de categoria a III-a - cu 2 benzi de circulație
Scara 1:50

Se aplica pe tronsoul:
- Str. CONSTRUCTORULUI - Hm 2+32- Hm 5+92.65

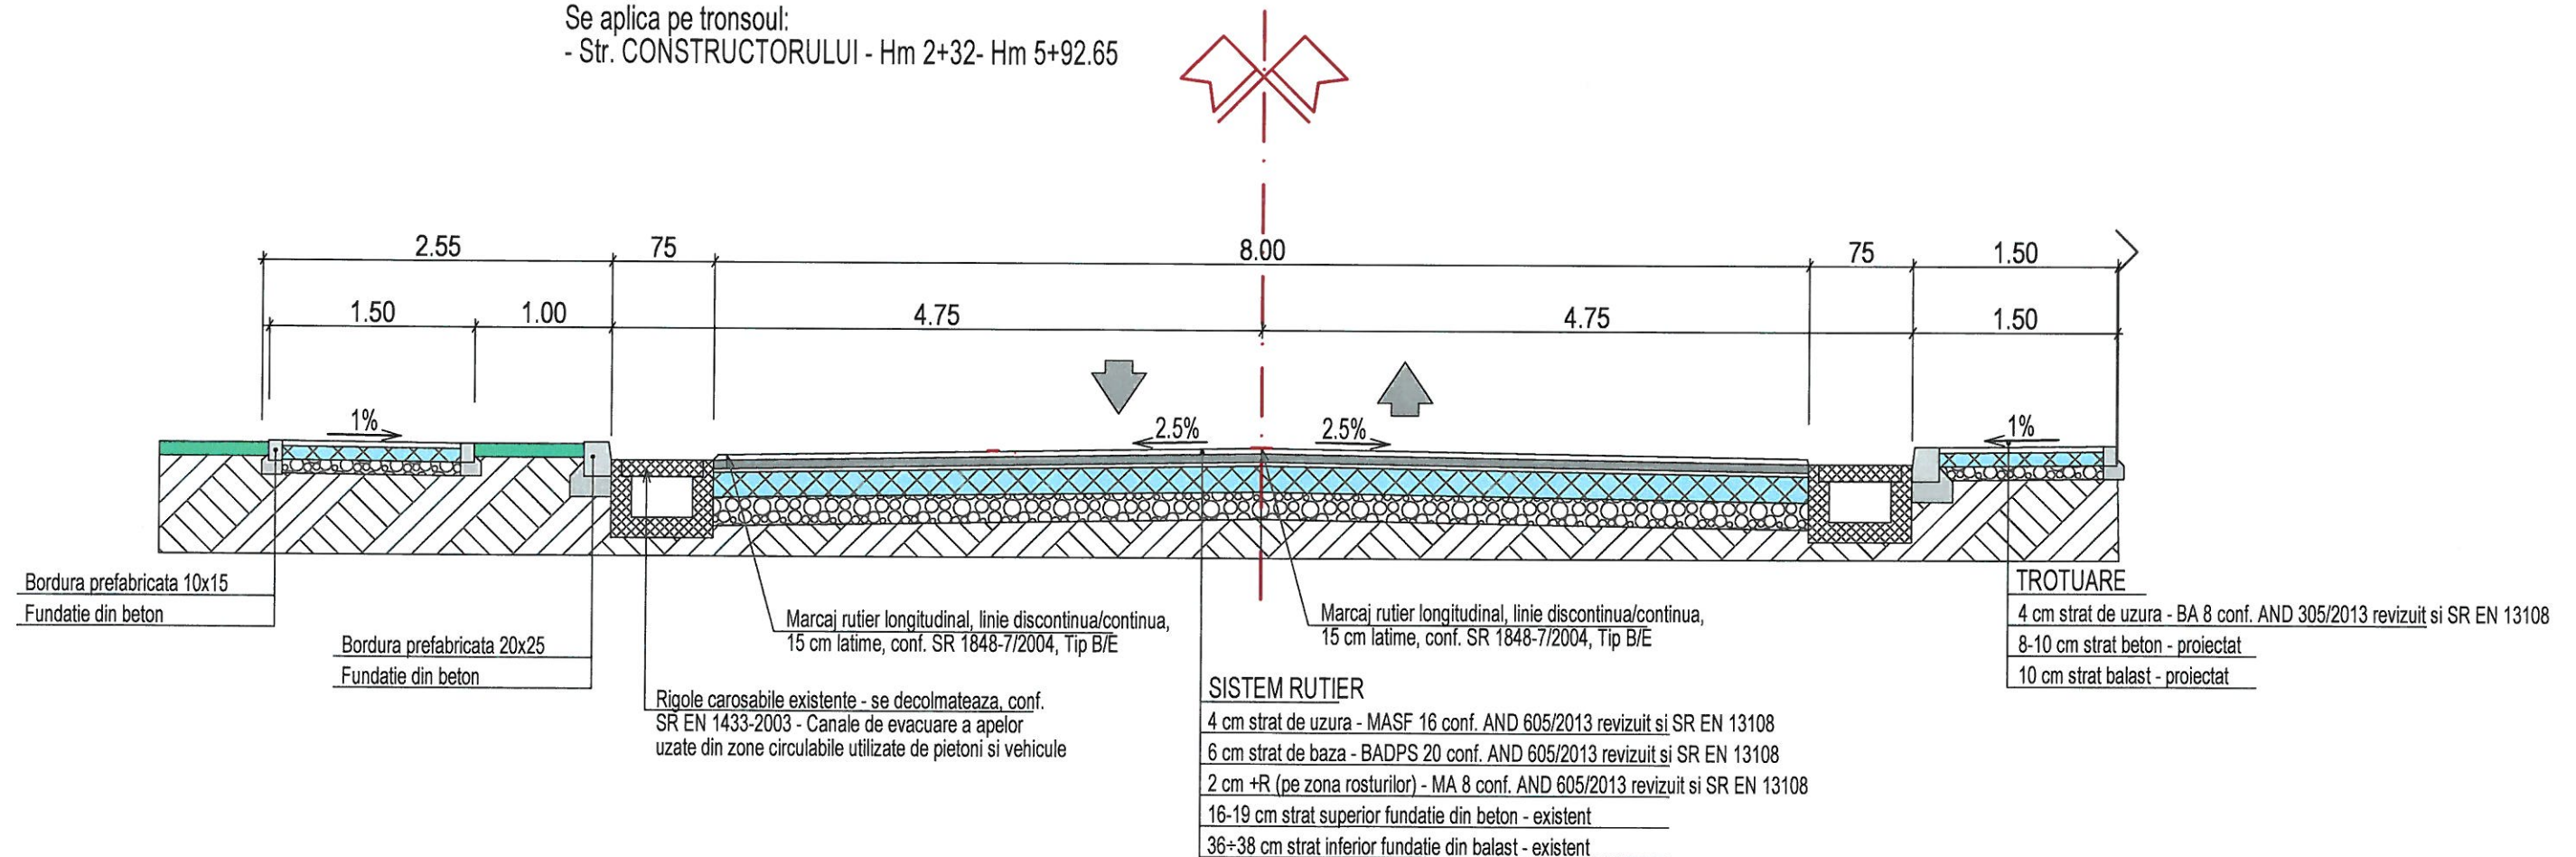

VERIFICATOR/EXPERT	NUME	SEMNATURA	REFERAT/EXPERTIZA NR./DATA	Proiect nr.
Proiectant general: S.C. CUBIC ART S.R.L. Slatina, str. Crisan II, bl. ZA1, sc. 4, apt. 9		SEMNATURA	BENEFICIAR: DIRECTIA ADMINISTRAREA STRAZILOR SI ILUMINATULUI PUBLIC SLATINA Slatina, str. Aleea Rozelor nr. FN, jud. Olt	99-3/P/2018
Proiectant specialitate: S.C. INGINERIE STRUCTURALA D&R S.R.L. Caracal, str. Noua, nr. 6, jud. Olt CUI 23340184		SEMNATURA	TITLU PROIECT REABILITARE STRADA CONSTRUCTORULUI Slatina, str. Constructorului, jud. Olt	Faza: D.A.L.I.
SPECIFICATIE	NUME	SEMNATURA	SCARA	Plansa: D.5-2
SEF PROIECT	ing. VIOREL NEACSU		1:50	
PROIECTAT	ing. VIOREL NEACSU		DATA	
DESENAT	ing. DAN STAICUT		2018	
			TITLU PLANSA PROFIL TRANSVERSAL TIP 2	