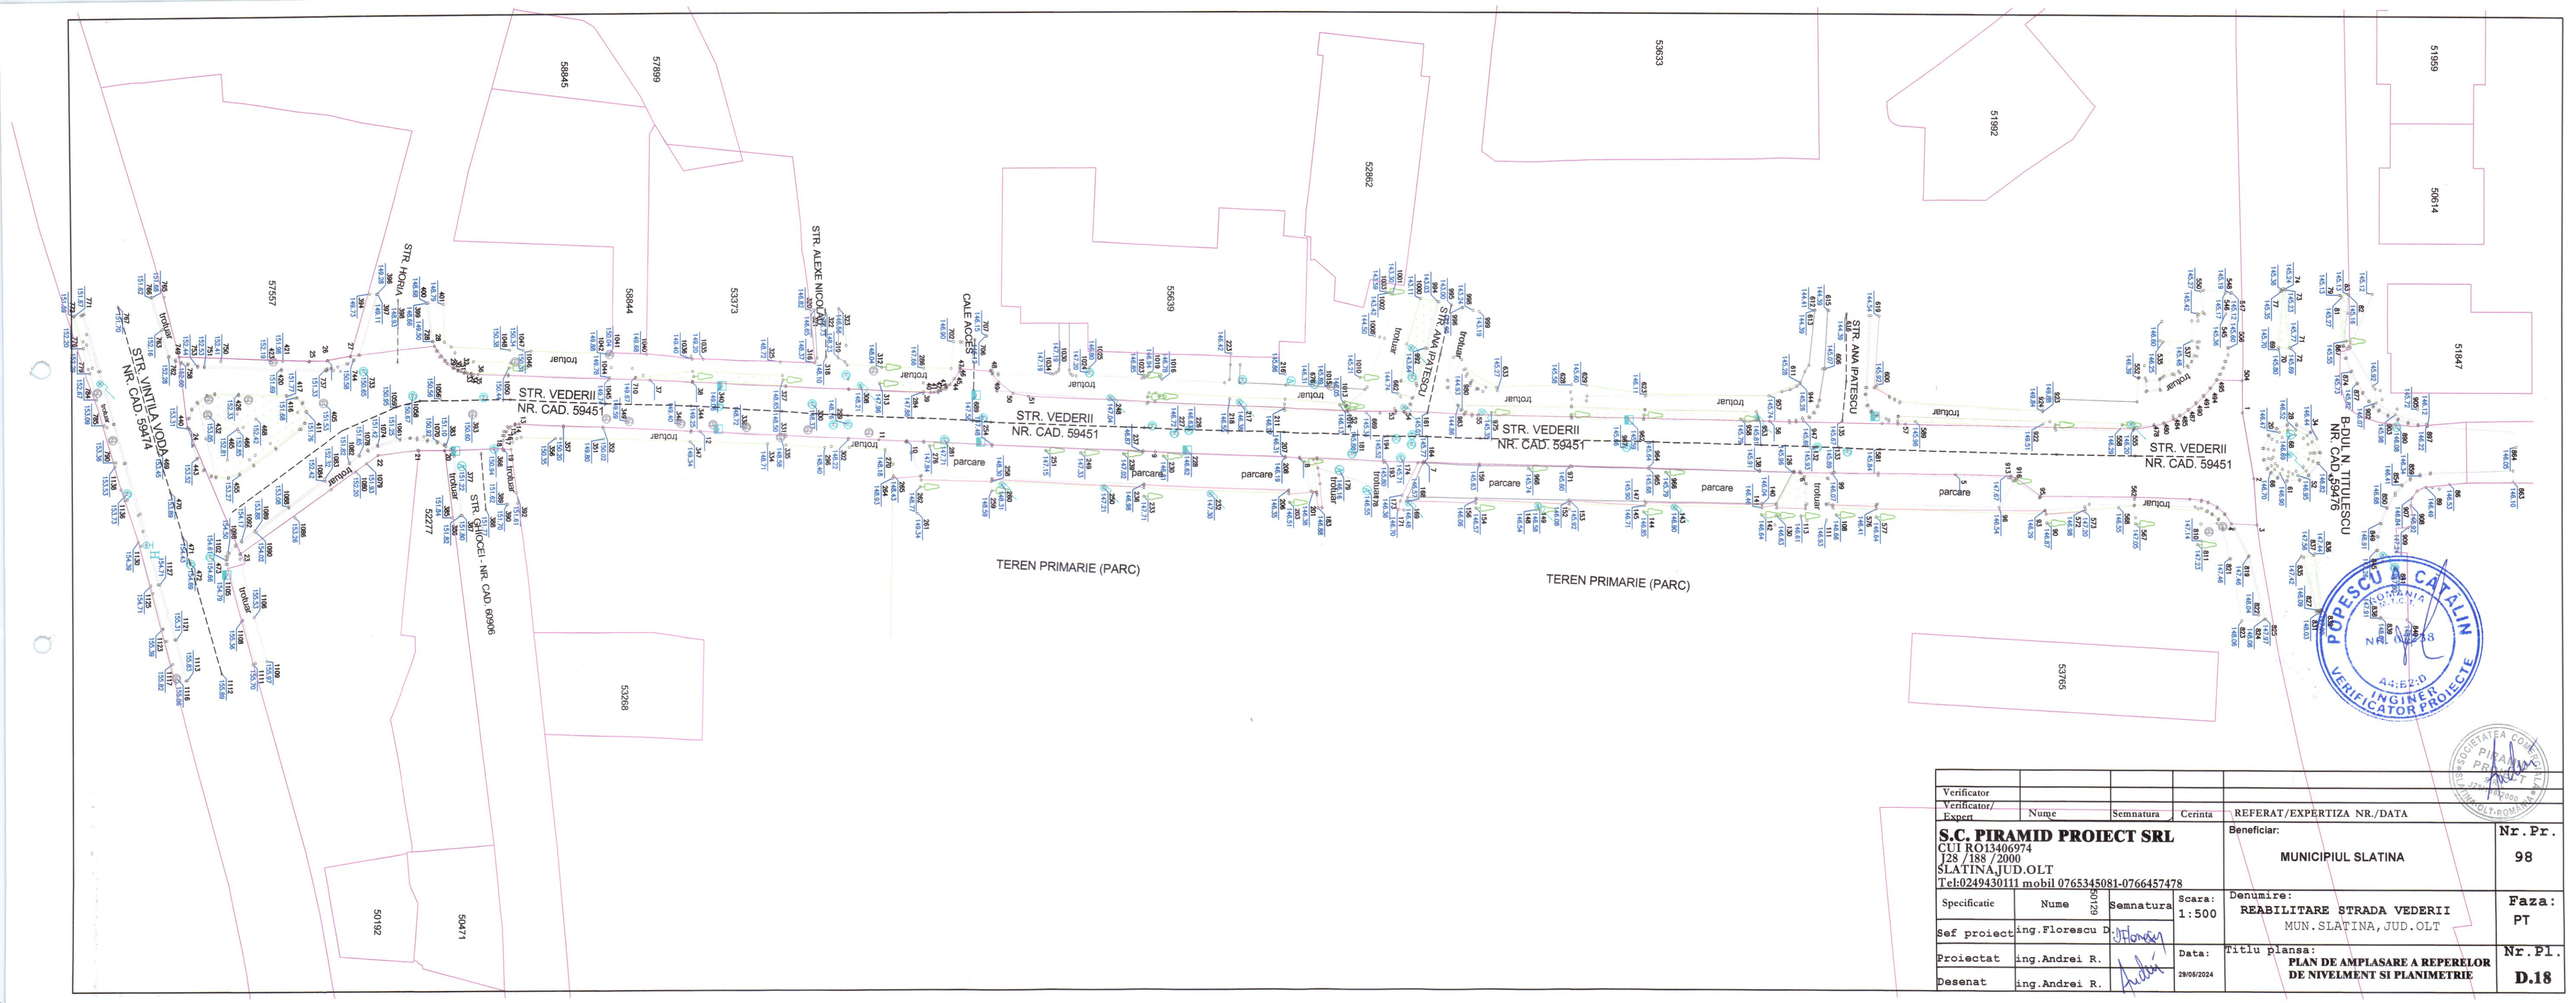

Verificator				
Verificator/ Expert	Nume	Semnatura	Cerinta	REFERAT/EXPERTIZA NR./DATA

S.C. PIRAMID PROIECT SRL
CUI RO13406974
J28 /188 /2000
SLATINA,JUD.OLT
Tel:0249430111 mobil 0765345081-0766457478

Beneficiar: MUNICIPIUL SLATINA

Nr.Pr. 98

Specificatie	Nume	Semnatura
Sef proiect	ing.Florescu D.	
Proiectat	ing.Andrei R.	
Desenat	ing.Andrei R.	

Scara: 1:500

Data: 29/06/2024

Denumire: REABILITARE STRADA VEDERII MUN.SLATINA,JUD.OLT

Faza: PT

Titlu plansa: PLAN DE AMPLASARE A REPERELOR DE NIVELMENT SI PLANIMETRIE

Nr.Pl. D.18