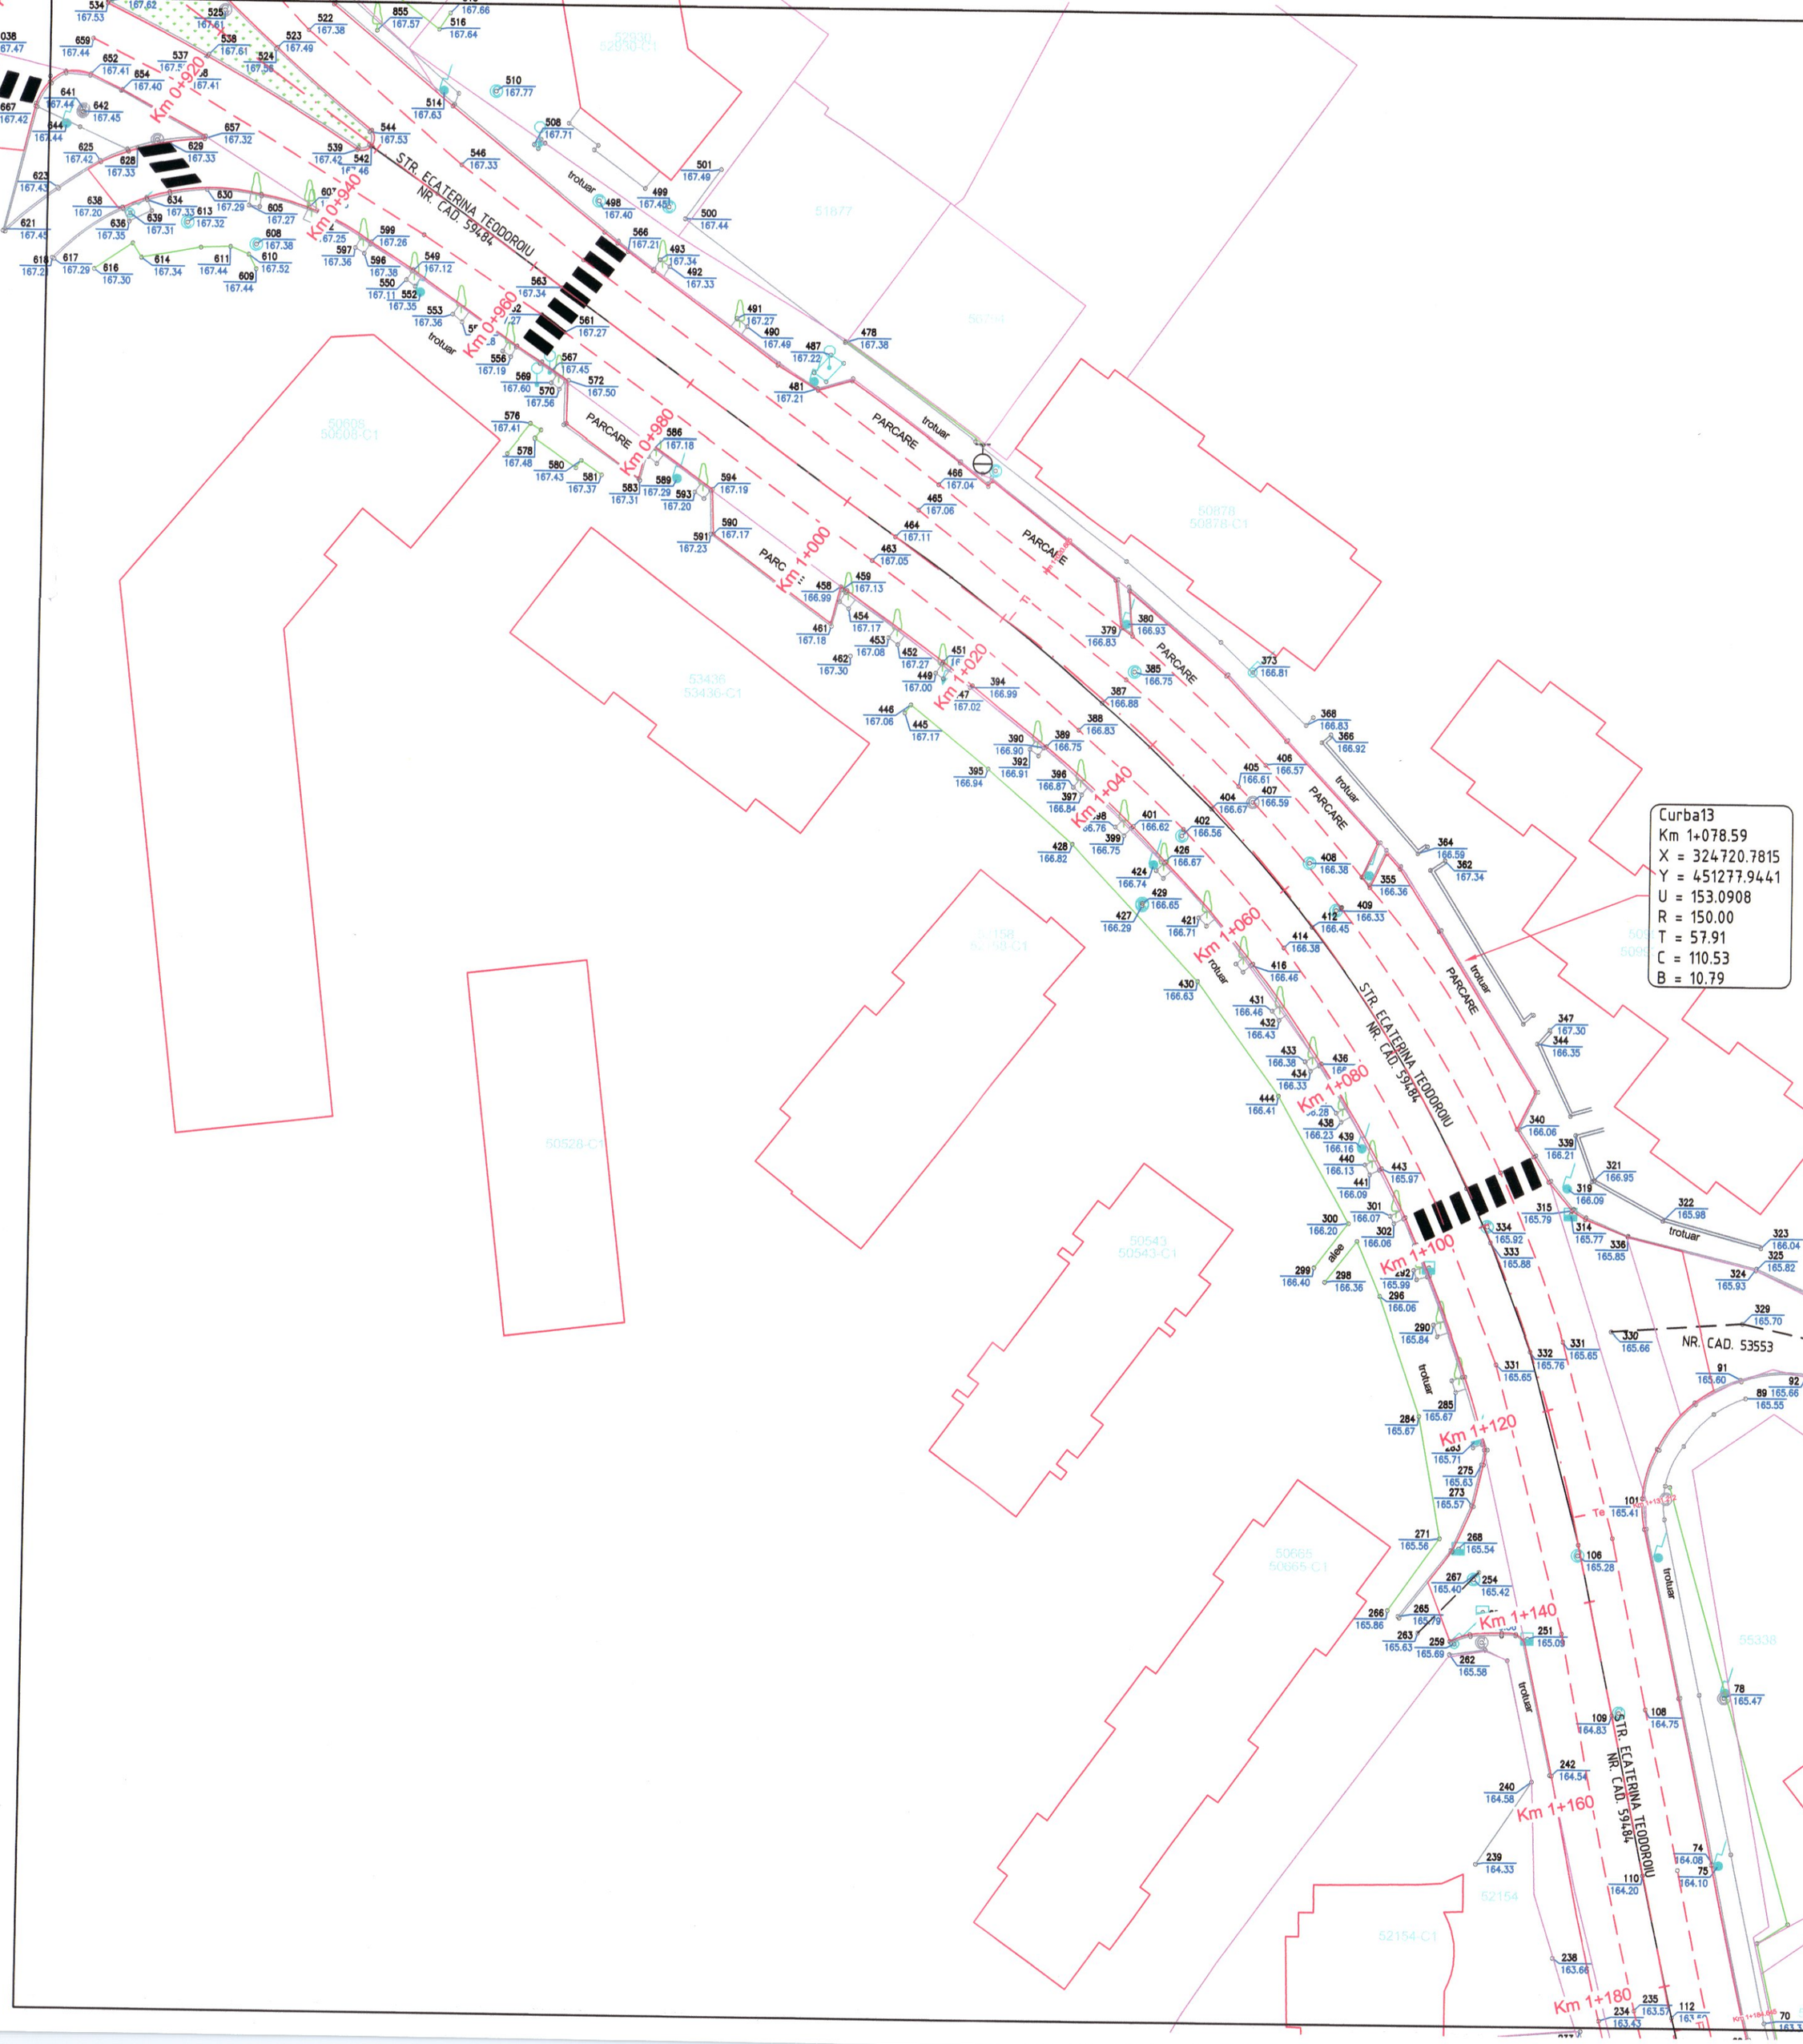

Verificator				
Verificator/ Expert	Nume	Semnatura	Cerinta	REFERAT/EXPERTIZA NR./DATA

S.C. PIRAMID PROIECT SRL
CUI RO13406974
J28 /188 /2000
SLATINA,JUD.OLT
Tel:0249430111 mobil 0765345081-0766457478

Beneficiar: MUNICIPIUL SLATINA

Nr.Pr. 292

Specificatie	Nume	Semnatura
Sef proiect	ing.Andrei R	
Proiectat	ing.Andrei R	
Desenat	ing.Andrei R	

Scara: 1:500

Data: 27/10/2021

Denumire: REABILITARE STRADA ECATERINA TEODOROIU MUN.SLATINA,JUD.OLT

Faza: D.A.L.I

Titlu plansa: PLAN DE SITUATIE

Nr.Pl. D.4

SOCIETATEA COMERCIALA PIRAMID PROIECT S.R.L. SLATINA-OLT-ROMANIA