Profil transversal tip nr.2
se aplica pe Str. Ecaterina Teodoroiu
Scara 1:50

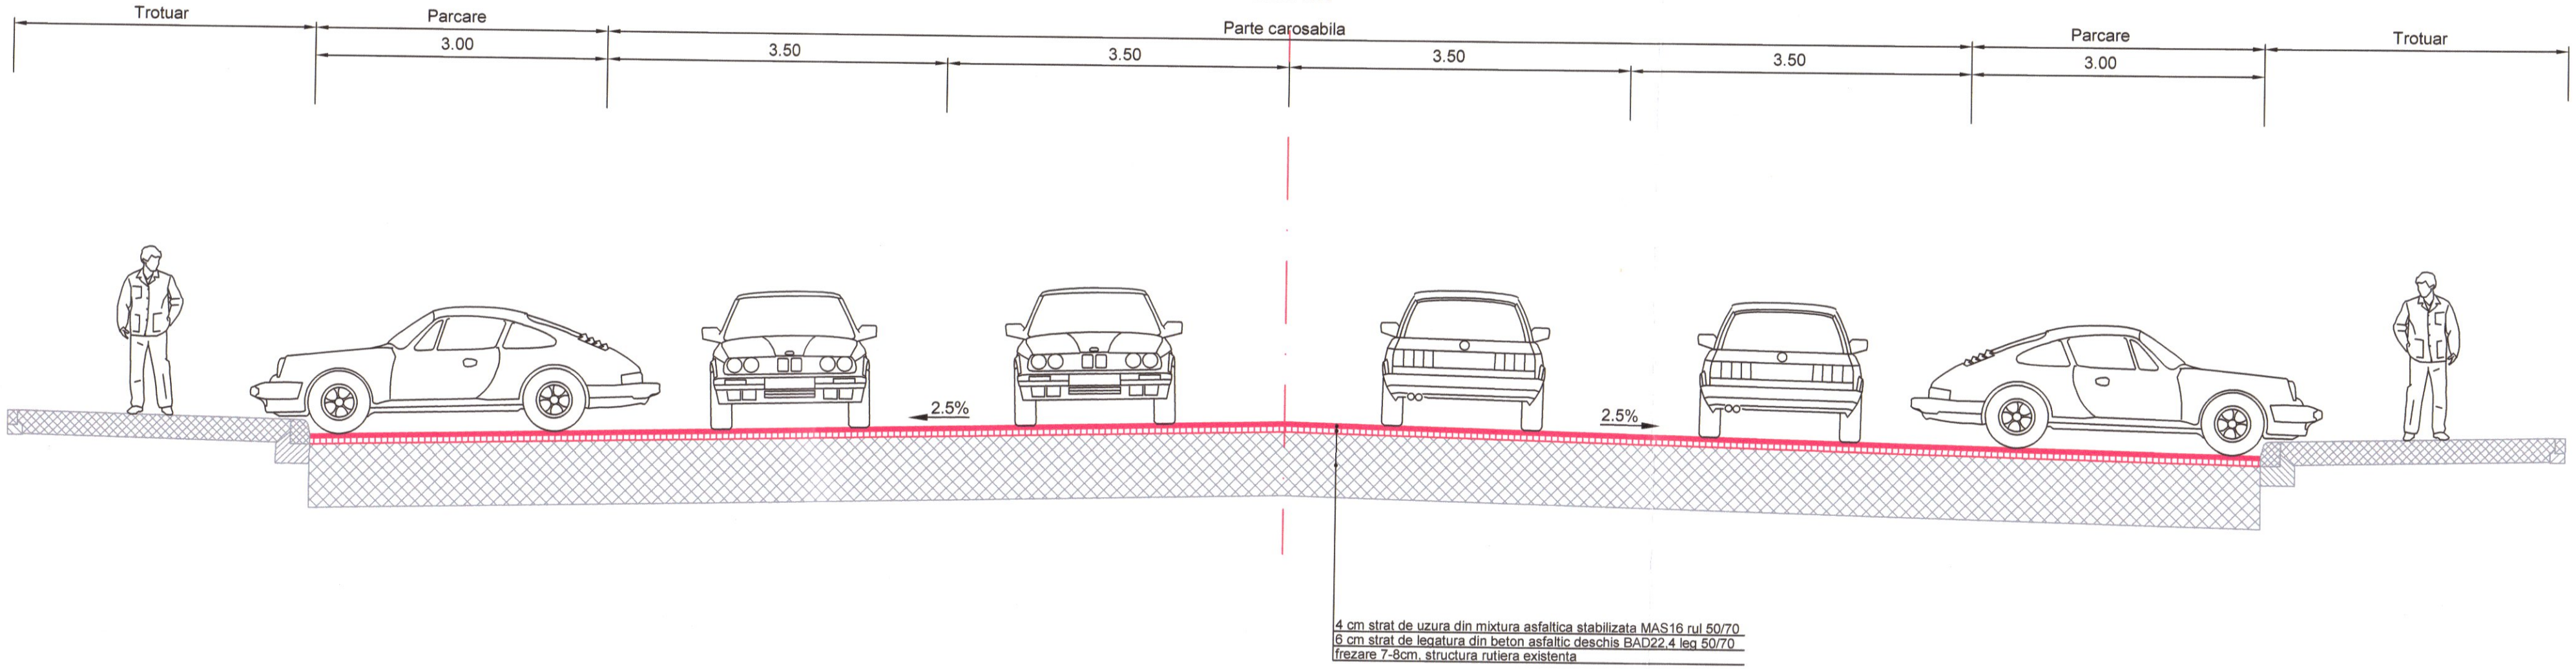

4 cm strat de uzura din mixtura asfaltica stabilizata MAS16 rul 50/70
6 cm strat de legatura din beton asfaltic deschis BAD22.4 leg 50/70
frezare 7-8cm, structura rutiera existenta

Verificator				
Verificator/ Expert	Nume	Semnatura	Cerinta	REFERAT/EXPERTIZA NR./DATA

S.C. PIRAMID PROIECT SRL
CUI RO13406974
J28 /188 /2000
SLATINA,JUD.OLT
Tel:0249430111 mobil 0765345081-0766457478

Specificatie	Nume	Semnatura	Scara:
Sef proiect	ing.Andrei R		1:50
Proiectat	ing.Andrei R		Data: 27/10/2021
Desenat	ing.Andrei R		

Beneficiar: MUNICIPIUL SLATINA

Nr.Pr. 292

Denumire: REABILITARE STRADA ECATERINA TEODOROIU MUN.SLATINA, JUD.OLT

Faza: D.A.L.I

Titlu plansa: **PROFIL TRANSVERSAL TIP NR.1**

Nr.Pl. **D.8**