Profil transversal tip nr. 2
se aplica pe Str. Artileriei
Scara 1:50

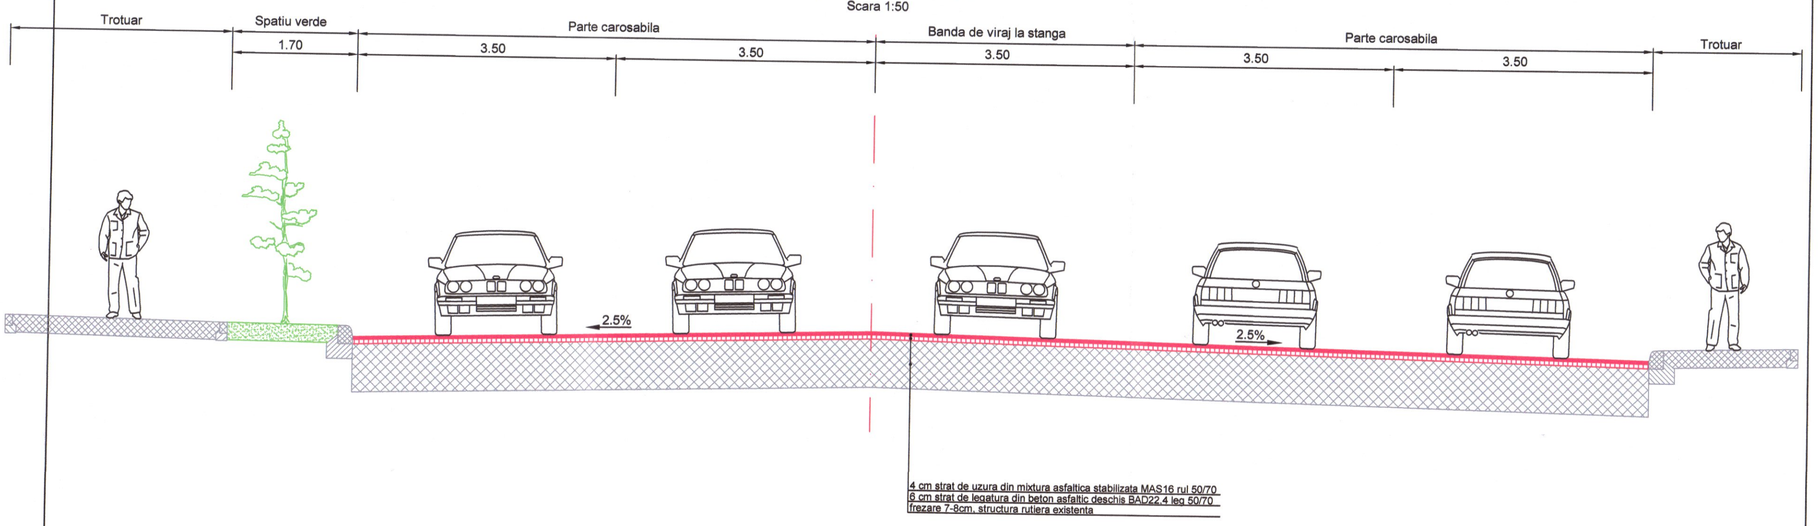

4 cm strat de uzura din mixtura asfaltica stabilizata MAS16 rul 50/70
6 cm strat de legatura din beton asfaltic deschis BAD22.4 leg 50/70
frezare 7-8cm, structura rutiera existenta

Verificator				
Verificator/ Expert	Nume	Semnatura	Cerinta	REFERAT/EXPERTIZA NR./DATA

S.C. PIRAMID PROIECT SRL CUI RO13406974 J28 /188 /2000 SLATINA,JUD.OLT Tel:0249430111 mobil 0765345081-0766457478				Beneficiar: MUNICIPIUL SLATINA	Nr.Pr. 290
Specificatie	Nume	Semnatura	Scara: 1:50	Denumire: REABILITARE STRADA ARTILERIEI MUN.SLATINA,JUD.OLT	Faza: D.A.L.I
Sef proiect	ing.Andrei R				
Proiectat	ing.Andrei R		Data: 27/10/2021	Titlu plansa: PROFIL TRANSVERSAL TIP NR.2	Nr.Pl. D.5
Desenat	ing.Andrei R				