

PRIMARIA MUNICIPIULUI SLATINA
 14 72/32
 ZIUA NR.
 06 222

PRIMARIA MUNICIPIULUI SLATINA

Data anunțului: 14.06.2022

INTENȚIE DE ELABORARE PLAN URBANISTIC ZONAL „EXTINDERE, SUPRAETAJARE SI RECOMPARTIMENTARI INTERIOARE LA IMOBIL EXISTENT S+P+4E (POLICLINICA), REZULTAND IMOBIL S+P+5E+6R, POT MAX 75%, CUT MAX 5, H MAX 23 M ”

Argumentare: In baza C.U.nr. 397/04.05.2022- se initiaza PUZ in vederea stabilirii cerintelor de elaborare/eliberarii avizului de oportunitate

Initiator: SC TEHNOMED 2005 SRL

PUBLICUL ESTE INVITAT SĂ TRANSMITĂ OBSERVAȚII ȘI PROPUNERI privind intenția de elaborare a planului urbanistic zonal

„EXTINDERE, SUPRAETAJARE SI RECOMPARTIMENTARI INTERIOARE LA IMOBIL EXISTENT S+P+4E (POLICLINICA), REZULTAND IMOBIL S+P+5E+6R, POT MAX 75%, CUT MAX 5, H MAX 23 M ”


în perioada 14.06.2022-23.06.2022

Persoana responsabilă cu informarea și consultarea publicului: Borea Adrian Octavian
Documentatia de urbanism se poate consulta pe pagina de internet a institutiei sau la sediul Primariei Municipiului Slatina, str.Mihail Kogalniceanu,nr.1, telefon 029439377

Observațiile sunt necesare în vederea stabilirii cerințelor de elaborare a PUZ si eliberării avizului de oportunitate
Răspunsul la observațiile transmise va fi afisat in termen de 15 zile de la finalitatea procedurii de informare

Etapele preconizate pentru consultarea publicului până la aprobația planului:

- Etapa pregătitoare P.U.Z și R.L.U aferent: 14.06.2022-23.06.2022
- Elaborarea propunerilor P.U.Z și R.L.U aferent 04.07.2022- 19.07.2022
- Etapa aprobații propunerii P.U.Z și R.L.U, procedură transparentă decizională:

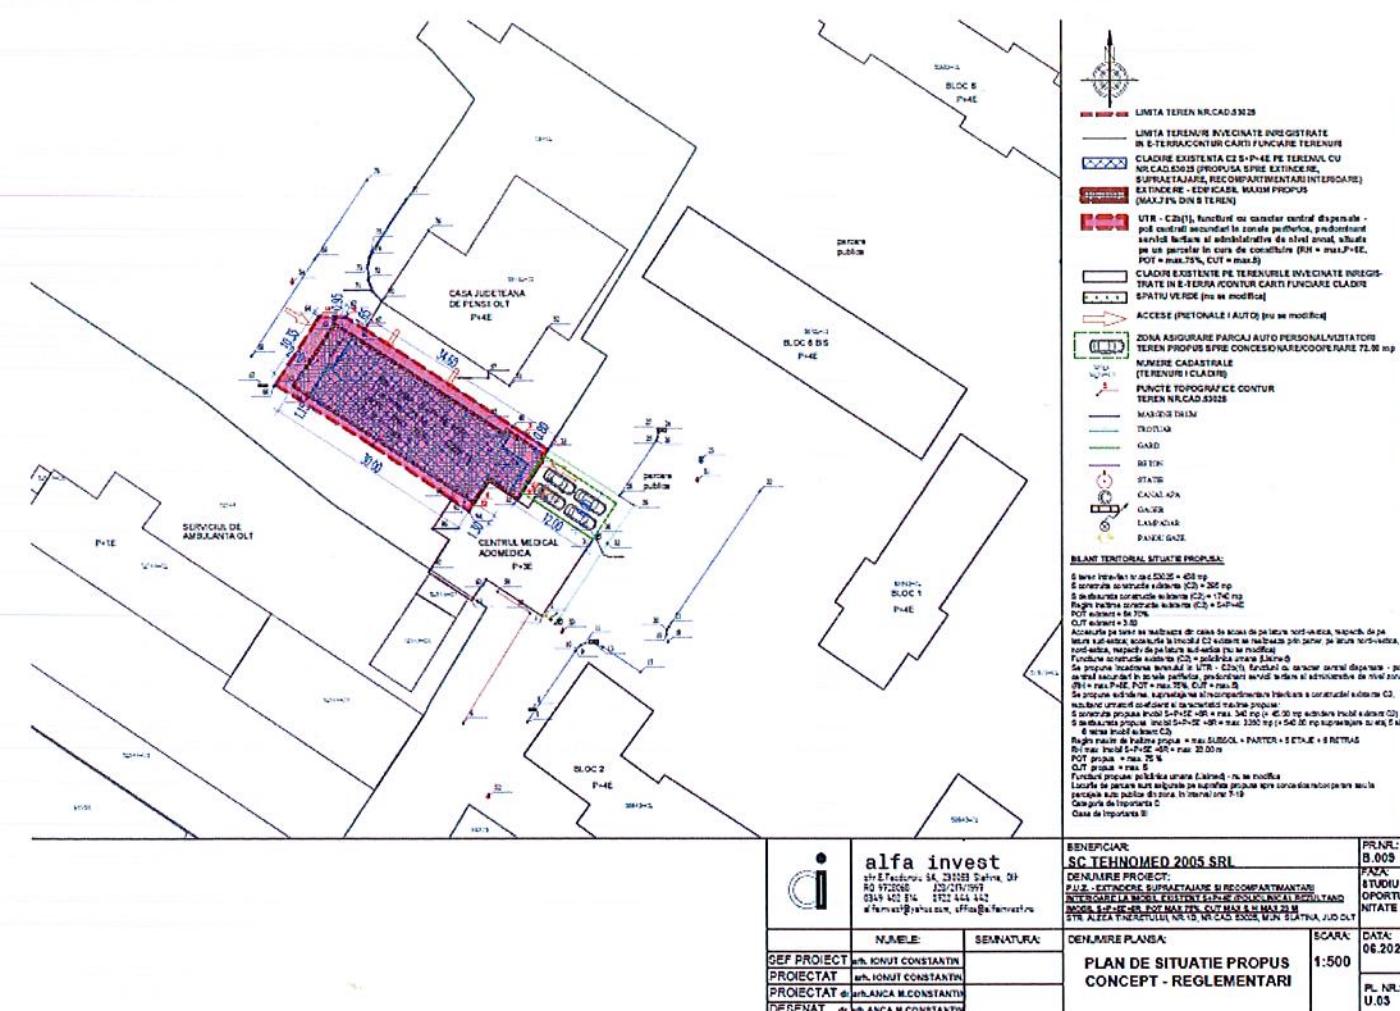

	alfa invest str. 1 Decembrie 1918 nr. 101 021 972 0000, 021 972 0001 034 942 814, 032 444 442 alpha@alpha.ro , www.alpha.ro	BUREAU: SC TEHNOMED 2005 SRL DENUMIRE PROIECT: PUZ - EXTINDERE, SUPRAETAJARE SI RECOMPARTIMENTARI INTERIOARE LA IMOBIL EXISTENT S+P+4E (POLICLINICA), REZULTAND IMOBIL S+P+5E+6R, POT MAX 75%, CUT MAX 5, H MAX 23 M ETAPA: STUDIU OPORTUNITATE	PROJ.: B.009
SEF PROIECT	dr. IONUT CONSTANTIN	DENUMIREA PLANULUI:	SCARA: 1:500
PROIECTAT	dr. IONUT CONSTANTIN	PLAN DE SITUATIE PROPUIS	DATA: 06.2022
PROIECTAT	dr. FRANCIA M.CONSTANTIN	CONCEPȚIE - REGLAMENTARI	PL. NPL: U.03
DESENAT	dr. FRANCIA M.CONSTANTIN		

MEMORIU TEHNIC EXPLICATIV

Capitolul I – DATE GENERALE

I.01 – Obiectul proiectului

Denumirea proiectului: **P.U.Z. - EXTINDERE, SUPRAETAJARE SI RECOMPARTIMENTARI INTERIOARE LA IMOBIL EXISTENT S+P+4E (POLICLINICA), REZULTAND IMOBIL S+P+5E+6R, POT MAX 75%, CUT MAX 5, H MAX 23 M**

Beneficiar: **SC TEHNOMED 2005 SRL**

Amplasament: **STR. ALEEA TINERETULUI, NR.1D, NR.CAD. 53025, MUN.SLATINA, JUD.OLT**

Proiectant general: **S.C. ALFA INVEST S.R.L.**

Numar proiect: **B.009**

Data intocmirii: **IUNIE 2022**

Faza de proiectare: **STUDIU DE OPORTUNITATE**

I.02 – Regim juridic

Terenul cu nr.cad. 53025 (intravilan) situat in municipiul Slatina, jud.Olt, este in proprietatea lui Aurelian Ovidiu Simionescu si Simionescu Livia, cu drept de supraficie catre SC TEHNOMED 2005 SRL, CUI RO18056764, reprezentata prin dl.dr. Aurelian Ovidiu Simionescu, conform contractului de constituire a dreptului de supraficie nr.684/18.10.2012. Teren cu constructie supraterana

I.03 – Regim economic

Se propune utilizarea terenului pentru executarea lucrarilor de **EXTINDERE, SUPRAETAJARE SI RECOMPARTIMENTARI INTERIOARE LA IMOBIL EXISTENT S+P+4E (POLICLINICA), REZULTAND IMOBIL S+P+5E+6R, POT MAX 75%, CUT MAX 5, H MAX 23 M.**

Capitolul II – SITUATIA EXISTENTA

II.01 - Incadrare in localitate si zona:

- teren central situat in intravilanul municipiului Slatina, in vecinatatea strazii E.Teodoroiu / Gladiolei / Aleea Tineretului – zona Serviciul de Ambulanta Olt. Vecinatati:

- NORD EST: proprietate privata, nr.cad.58461 – Casa Judeteana de Pensii Olt;
- NORD VEST: alei acces;
- SUD VEST: proprietate privata, nr.cad.51544- Serviciul de Ambulanta Olt;
- SUD EST: Centrul Medical Adomedica; alei acces;

II.02 - Descrierea terenului si a constructiilor existente:

- teren intravilan, nr.cad. 53025, cu suprafata de 456 mp
- terenul este in majoritate plat, fara denivelari
- prezinta accese pe latura vestica si estica

- pe teren se regaseste un imobil cu regim de inaltime S+P+4E, edificat in baza Autorizatiei de Construire nr.267/04.08.2014, eliberata de Primaria Municipiului Slatina, cu S construita = 295 mp, S desfasurata = 1740 mp, cu functiunea de policlinica umana (Policlinica Lisimed); categoria de folosinta: constructie civila (publica) pentru sanatate

Bransamente - modul de asigurare a utilitatilor:

- apa –bransament la reteaua de apa potabila publica stradala se mentine.
- canalizare – bransament la reteaua de canalizare publica stradala se mentine.
- gaze –bransament la reteaua de gaze existenta in zona se mentine.
- energie termica – centrala termica cu gaz natural se mentine.
- energie electrica – bransament la reteaua de energie electrica existenta in zona se mentine.
- salubritate – contract cu firma de specialitate se mentine.

II.03 - Bilant teritorial existent:

S teren intravilan nr.cad.53025 = 456 mp

S construita constructie existenta (C2) = 295 mp

S desfasurata constructie existenta (C2) = 1740 mp

Regim inaltime constructie existenta (C2) = S+P+4E

POT existent = 64.70%

CUT existent = 3.82

Accesurile pe teren se realizeaza din calea de acces de pe latura nord-vestica, respectiv de pe latura sud-estica; accesurile la imobilul C2 existent se realizeaza prin parter, pe latura nord-vestica, nord-estica, respectiv de pe latura sud-estica

Functiune constructie existenta (C2) = policlinica umana (Lisimed)

Locurile de parcare sunt asigurate la parcajele auto publice din zona, in interval orar 7-19

Capitolul III – PREZENTAREA INVESTITIEI, INDICATORI PROPUSE

III.01 - Descrierea lucrarilor propuse:

Din surse proprii ale proprietarului, prin proiect se propun urmatoarele:

- Extinderea constructiei existente C2: cu un maxim de + 45.00 mp (la sol/amprenta existenta)
- Supraetajarea constructiei existente C2: cu un maxim de + 540.00 mp desfasurati pe etajele propuse 5 si 6 (retras); spatiile interioare aferente vor deservi cabinete medicale, birouri, sali de intalnire, spatii de circulatie, grupuri sanitare, etc
- Recompartimentari interioare: se propun recompartimentari interioare pentru fluidizarea si functionalizarea spatiilor interioare existente si propuse; se va avea in vedere recompartimentarea subsolului existent, precum si adaptarea unor zone din etajele existente -relocari de birouri la etajele propuse

- Pentru asigurarea locurilor de parcare necesare pentru personal si vizitatori, altele decat ale parcarilor publice din zona, se propune concesioarea/cooperarea a 72.00 mp pentru asigurarea a 4 locuri de parcare.

In vederea echiparii edilitare imobilul existent este bransat la toate utilitatile urbane - apa, canalizare, energie electrica, gaz natural, telecomunicatii. Nu se va interveni asupra suprafetelor existente alocate/amenajate de spatii verzi. Propunerile de extindere si supraetajare a imobilului existent vor prelua finisajele exterioare existente (tencuieli decorative peste termosistem, tamplarii pvc-al, etc); toate propunerile de supraetajare – extindere – recompartimentari se vor face ulterior pe baza unei documentatii tehnice pentru autorizatie de construire si in baza unei expertize tehnice.

III.02 - Bilant teritorial propus:

S teren intravilan nr.cad.53025 = 456 mp

S construita constructie existenta (C2) = 295 mp

S desfasurata constructie existenta (C2) = 1740 mp

Regim inaltime constructie existenta (C2) = S+P+4E

POT existent = 64.70%

CUT existent = 3.82

Accesurile pe teren se realizeaza din calea de acces de pe latura nord-vestica, respectiv de pe latura sud-estica; accesurile la imobilul C2 existent se realizeaza prin parter, pe latura nord-vestica, nord-estica, respectiv de pe latura sud-estica (nu se modifica)

Functiune constructie existenta (C2) = polyclinica umana (Lisimed)

Se propune incadrarea terenului in UTR - C2b(1), functiuni cu caracter central dispersate - poli centrali secundari in zonele periferice, predominant servicii tertiare si administrative de nivel zonal (RH = max.P+6E, POT = max.75%, CUT = max.5)

Se propune extinderea, supraetajarea si recompartimentare interioara a constructiei existente C2, rezultand urmatorii coeficienti si caracteristici maxime propuse:

S construita propusa imobil S+P+5E +6R = max. 340 mp (+ 45.00 mp extindere imobil existent C2)

S desfasurata propusa imobil S+P+5E +6R = max. 2280 mp (+ 540.00 mp supraetajare cu etaj 5 si 6 retras imobil existent C2)

Regim maxim de inaltime propus = max.SUBSOL + PARTER + 5 ETAJE + 6 RETRAS

RH max imobil S+P+5E +6R = max. 23.00 m

POT propus = max. 75 %

CUT propus = max. 5

Functiuni propuse: polyclinica umana (Lisimed) - nu se modifica

Locurile de parcare sunt asigurate pe suprafata propusa spre concesioare/cooperare sau la parcaje auto publice din zona, in interval orar 7-19

Nu se intervine asupra suprafetelor de spatiul verde existent

Retrageri ale edificabilului propus:

- NORD EST: min. 0.80 m (nu se mofifica – se mentine);
- NORD VEST: min. 2.20 m;
- SUD VEST: min 1.15 m (nu se mofifica – se mentine);

- SUD EST: min. 0.00 m;

Categoria de importanta C

Clasa de importanta III

Capitolul IV – CATEGORII DE COSTURI

Categorii de costuri ce vor fi suportate de beneficiar:

- principalele costuri constau in realizarea lucrarilor de constructii aferente extinderii si supaetajarii propuse

- exista bransamente subterane de apa, canalizare, energie electrica, gaze naturale la constructia existenta, si, conform propunerilor nu sunt necesare bransamente noi; prin avizele distributorilor se va stabili daca este necesar marire de debite/putere

Categorii de costuri ce vor fi suportate de autoritatea publică locală:

- nu este cazul

Capitolul V – CONCLUZII

Solutia pe care o propune Studiul de Oportunitate pentru P.U.Z. - EXTINDERE, SUPRAETAJARE SI RECOMPARTIMENTARI INTERIOARE LA IMOBIL EXISTENT S+P+4E (POLICLINICA), REZULTAND IMOBIL S+P+5E+6R, POT MAX 75%, CUT MAX 5, H MAX 23 M pentru terenul cu nr.cad. 53025, situat in intravilanul municipiului Slatina, de a stabili regulile de ocupare a terenului intravilan, de amplasare a construcțiilor și amenajarilor ulterioare in raport cu constructia existenta C2, prezentarea consecintelor economice si sociale la nivelul unitatii teritoriale de referinta, prezentarea functiunilor, a vecinatatilor, modul de asigurare a acceselor si utilitatilor.

Investitia este oportuna si se justifica prin:

- completarea necesarului de spatiu construit a policliniciei existente solicitat de catre beneficiar
- crearea de noi locuri de munca
- infiintarea de noi investitii si servicii in zona ce vor genera venituri suplimentare la bugetul local

Intocmit:
arh.,urb., Ionut Constantin



alfa invest

str.E.Teodoroiu 6A, 230053 Slatina, Olt
RO 9728068 J28/217/1997
0349 402 514 0722 444 442
alfainvest@yahoo.com, office@alfainvest.ro

BENEFICIAR:
SC TEHNOMED 2005 SRL

PR.NR.:
B.009

DENUMIRE PROIECT:
**P.U.Z. - EXTINDERE, SUPRAETAJARE SI RECOMPARTIMENTARI
INTERIOARE LA IMOBIL EXISTENT S+P+E (POLICLINICA), REZULTAND
IMOBIL S+P+E+6R, POT MAX 75%, CUT MAX 5, H MAX 23 M
STR. ALEEA TINERETULUI, NR.1D, NR.CAD. 53025, MUN. SLATINA, JUD.OLT**

FAZA:
**STUDIU
OPORTU-
NITATE**

SEF PROIECT	NUMELE:	SEMNATURA:
PROIECTAT	arh. IONUT CONSTANTIN	
PROIECTAT	dr.arh. ANCA M.CONSTANTIN	
DESENAT	dr.arh. ANCA M.CONSTANTIN	

DENUMIRE PLANSA:




SCARA:

INCADRARE IN ZONA

DATA:
06.2022

PL. NR.:

U.01

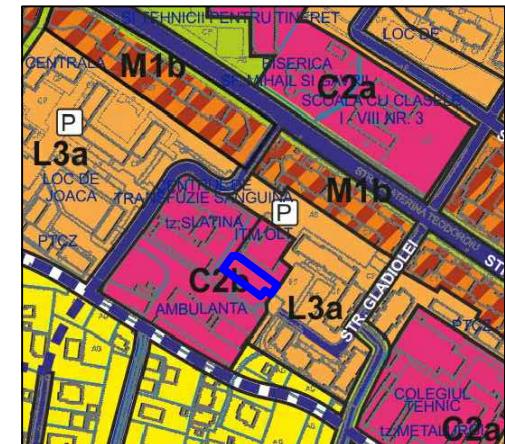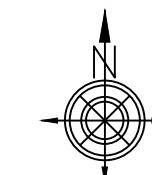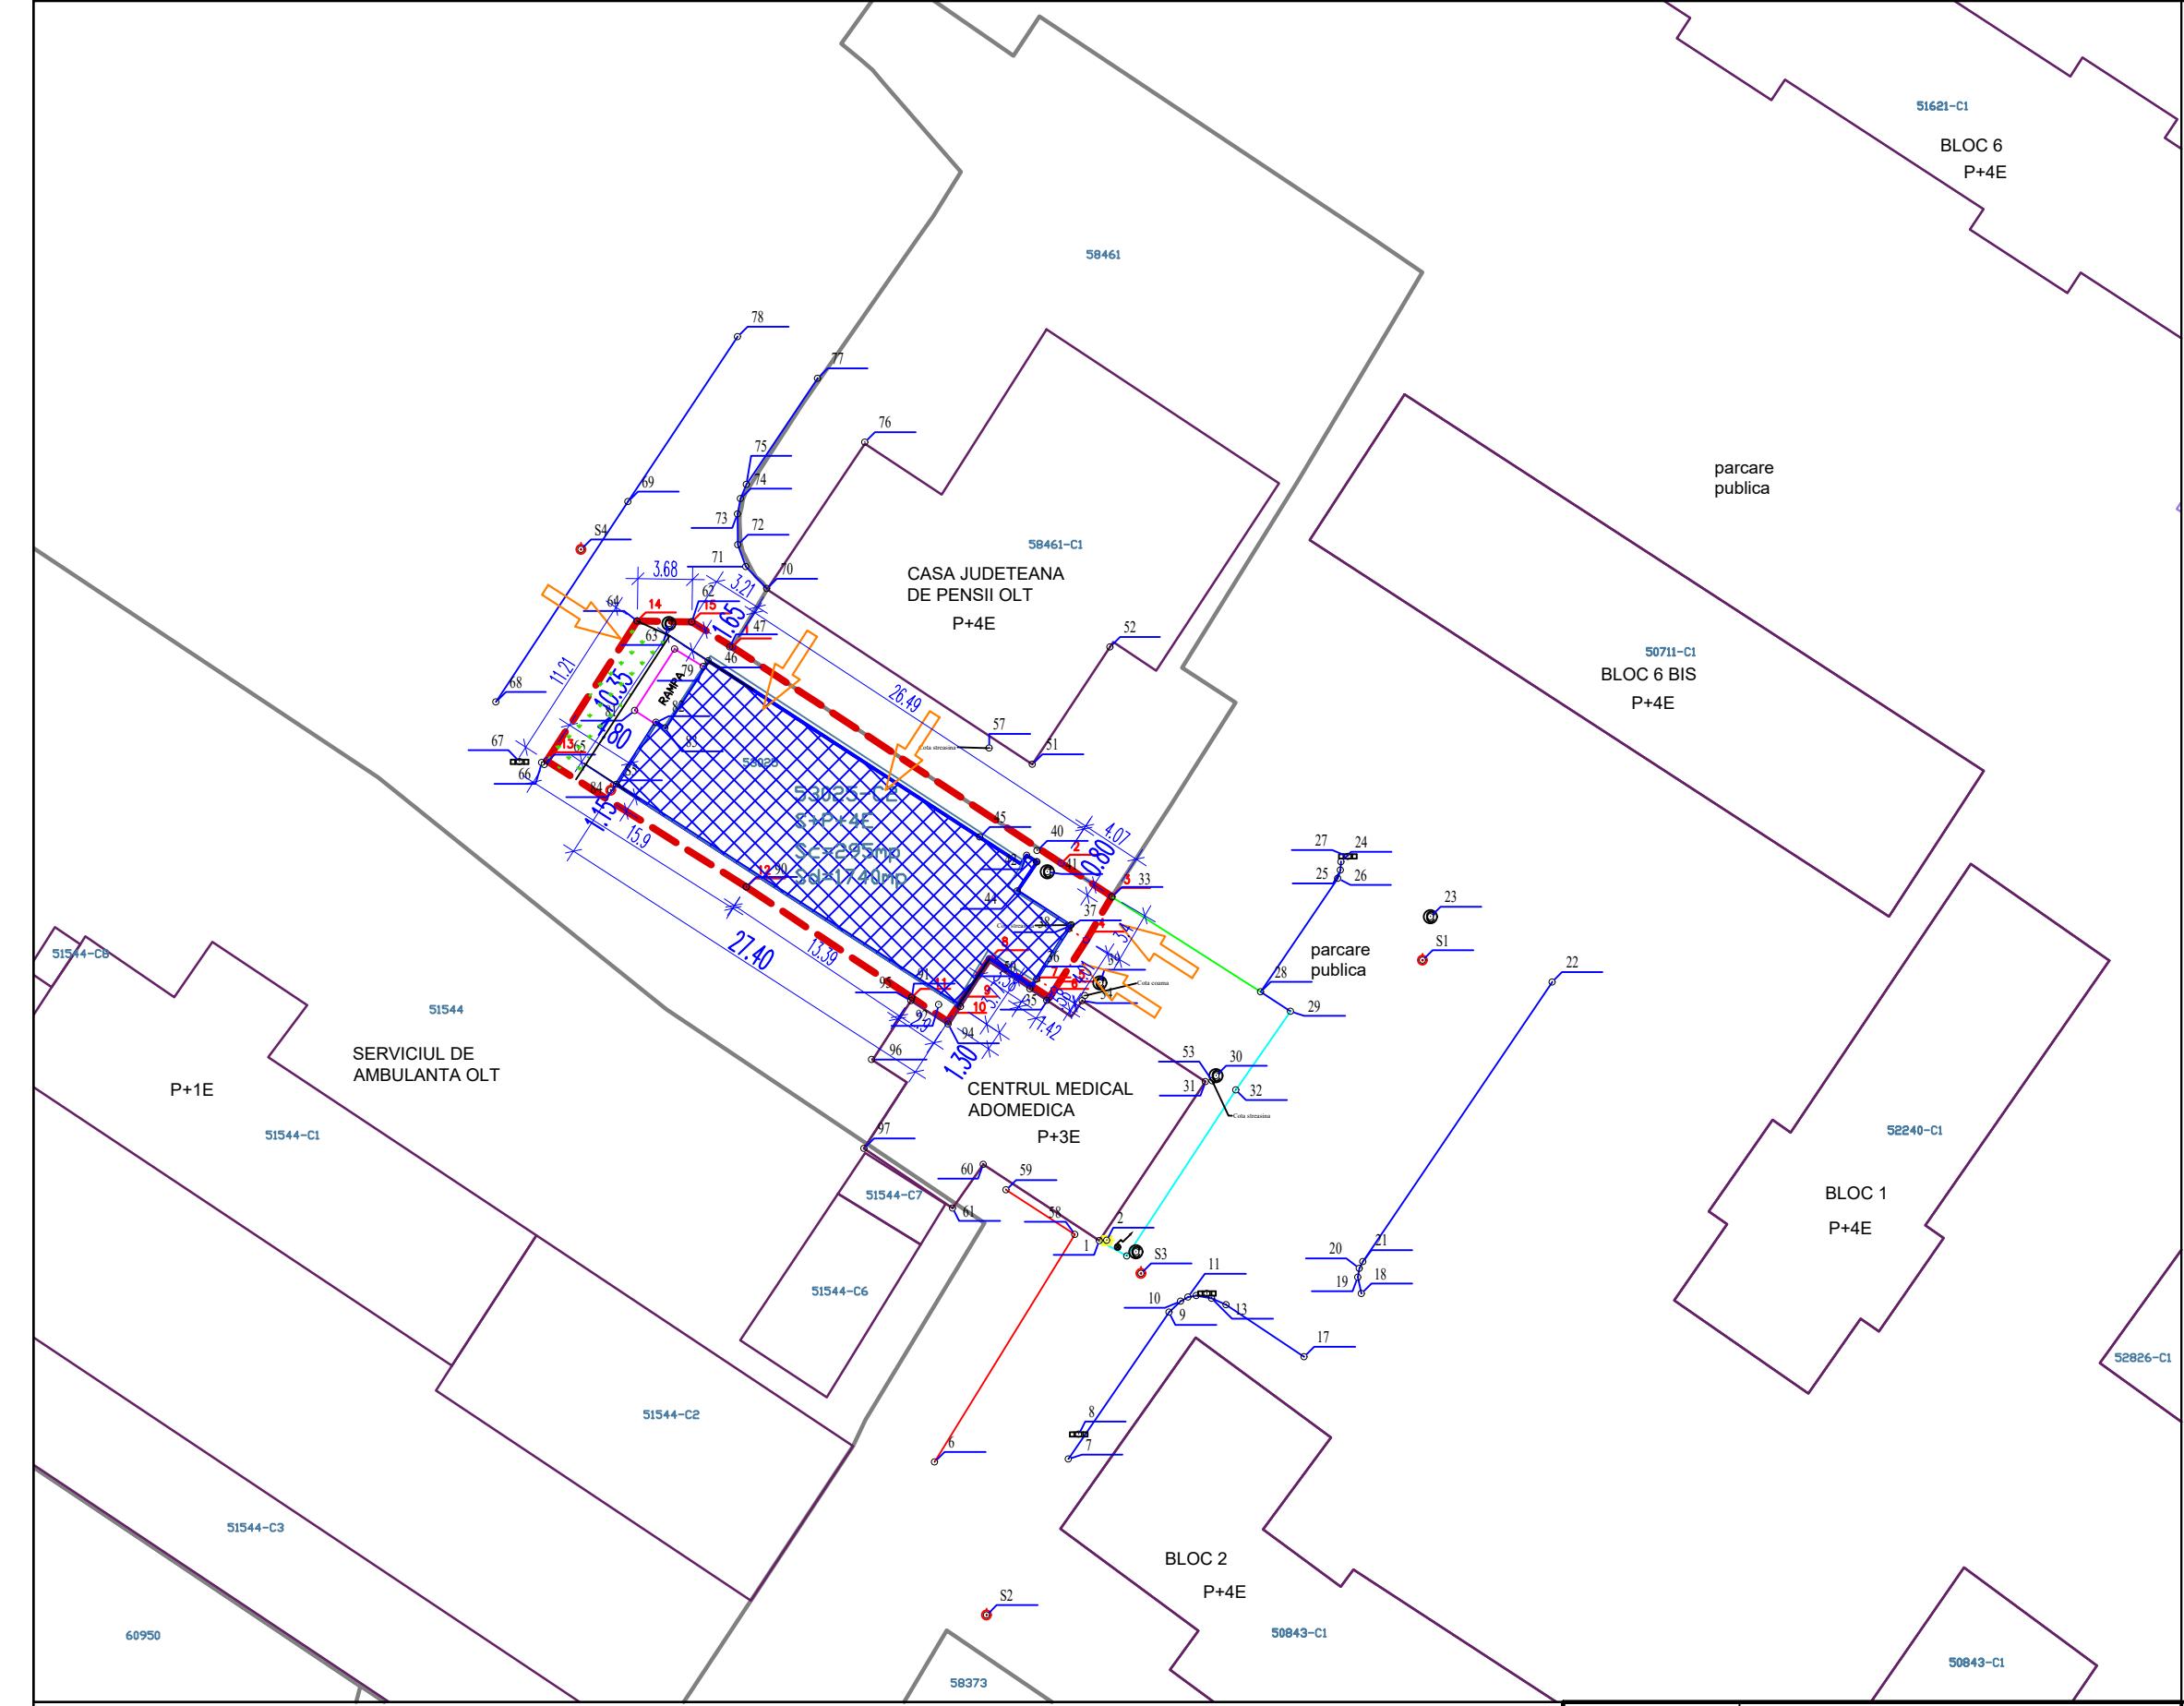

Conform PUG si RLU al municipiului Slatina, aprobat prin HCL nr.140/25.05.2016, imobilul se afla in zona cu functiuni de tip central C, Subzona centrala situata in afara zonei construite protejate in locatii dispersate (poli centrali secundari) C2, UTR - C2b, functiuni cu caracter central dispersate - poli centrali secundari in zonele periferice, predominant servicii terciare si administrative de nivel zonal, situate pe un parcelar in curs de constituire.

LEGENDA:

- LIMITA TEREN NR.CAD.53025**

 - LIMITA TERENURI INVECINATE INREGISTRATE IN E-TERRA/CONTUR CARTI FUNCIARE TERENURI**
 -  **CLADIRE EXISTENTA C2 S+P+4E PE TERENUL CU NR.CAD.53025 (PROPUZA SPRE EXTINDERE, SUPRAETAJARE, RECOMPARTIMENTARI INTERIOARE)**
 -  **CLADIRI EXISTENTE PE TERENURILE INVECINATE INREGISTRATE IN E-TERRA /CONTUR CARTI FUNCIARE CLADIRI**
 -  **SPATIU VERDE**
 -  **ACCESE
(PIETONALE / AUTO)**
 - NUMERE CADASTRALE
(TERENURI / CLADIRI)**
 - 32514
30174-C3**
 -  **PUNCTE TOPOGRAFICE CONTUR
TEREN NR.CAD.53025**
 -  **MARGINE DRUM**
 -  **TROTUAR**
 -  **GARD**
 -  **BETON**
 -  **STATIE**
 -  **CANAL APA**
 -  **GAGER**
 -  **LAMPADAR**
 -  **PANOUGAZE**

BILANT TERRITORIAL SITUATIE EXISTENTA:

S teren intravilan nr.cad.53025 = 456 mp
 S construita constructie existenta (C2) = 295 mp
 S desfasurata constructie existenta (C2) = 1740 mp
 Regim inaltime constructie existenta (C2) = S+P+4E
 POT existent = 64,70%
 CUT existenta = 0,60

CU1 existent = 3.82
Accesurile pe teren se realizeaza din calea de acces de pe latura nord-vestica, respectiv de pe latura sud-estica; accesurile la imobilul C2 existent se realizeaza prin parter, pe latura nord-vestica, nord-estica respectiv de pe

realizează prin partea pe latura nord-vestică, nord-estică, respectiv pe latura sud-estică
Functiune construcție existentă (C2) = polyclinică umană (Lisimed)
Locurile de parcare sunt asigurate la parcajele auto publice din zona, în interval orar 7-19

TABEL COODONATE STEREO 70 NR.CAD.53025 SLATINA			
Nr. Pct.	Coordonate pct.de contur		Lungimi laturi D(i,i+1)
	X [m]	Y [m]	
1	325145.129	450505.509	26.492
2	325130.577	450527.646	4.065
3	325128.344	450531.043	3.404
4	325125.401	450529.332	4.005
5	325122.032	450527.166	0.577
6	325121.547	450526.854	1.417
7	325122.316	450525.664	3.380
8	325124.150	450522.825	3.777
9	325121.019	450520.725	1.312
10	325119.930	450519.994	2.901
11	325121.541	450517.582	13.387
12	325128.976	450506.450	15.898
13	325137.467	450493.010	11.208
14	325146.878	450499.097	3.682
15	325146.825	450502.779	3.214



alfa invest

str.E.Teodoroiu 6A, 230053 Slatina, Olf
RO 9728068 J28/217/1997
0349 402 514 0722 444 442
alfainvest@yahoo.com, office@alfainvest.ro

BENEFICIAR:
SC TEHNOMED 2005 SRL

DENUMIRE PROIECT:
P.U.Z. - EXTINDERE, SUPRAETAJARE SI RECOMPARTIMENTARI
INTERIOARE LA IMOBIL EXISTENT S+P+4E (POLICLINICA), REZULTAND
IMOBIL S+P+5E+6R, POT MAX 75%, CUT MAX 5, H MAX 23 M
STR. ALEEA TINERETULUI, NR.1D, NR.CAD. 53025, MUN. SLATINA, JUD.OLT

DENUMIRE PLANSA:

PLAN DE SITUATIE EXISTENT
PLAN TOPOGRAFIC
CU ZONA DE STUDIU

PR.NR.:
B.009

**FAZA:
STUDIU
OPORTU-
NITATE**

DATA:

06.2022

