



Consiliul Local al municipiului Slatina

Strada M. Kogălniceanu nr. 1, Slatina, Olt, 230080
telefon 0249/439377; 439233 fax: 0249/439336
e-mail: office@primariaslatina.ro site: www.primariaslatina.ro

Nr. 107/25.04.2017

HOTĂRÂRE

Referitor la: *Sistematizare rutieră și instituire obligații pentru conducătorii auto și pietoni.*

CONSILIUL LOCAL AL MUNICIPIULUI SLATINA, întrunit în ședința ordinară din data de 25.04.2017

Având în vedere:

- Inițiativa primarului prin expunerea de motive nr.17860/28.02.2017;
- Referatul Direcției Administrarea Străzilor și Iluminatului Public nr.729/28.02.2017;
- Avizul favorabil al Biroului Rutier din cadrul Poliției Municipiului Slatina nr. 357286/BR/DI/16.02.2017 înregistrat la nr.671/24.02.2017;
- Avizul favorabil al comisiilor de specialitate: amenajarea teritoriului și urbanism, juridica și de disciplină din cadrul Consiliului Local Slatina ;
- Prevederile art. 128 alin (1), lit. d) din O.U.G. nr. 195/2002 privind circulația pe drumurile publice, cu completările și modificările ulterioare;
- Prevederile art. 7 din Legea 52/2003 privind transparența decizională în administrația publică; În temeiul art. 36 (2) lit. b), alin. (4) lit. e), și art. 45 alin (2) lit. e) coroborat cu art. 115 alin. 1 lit. b) din Legea nr. 215 / 2001 privind administrația publică locală, cu modificările și completările ulterioare.

HOTĂRĂȘTE:

Art.1 Se aprobă *Sistematizarea rutieră și instituire obligații pentru conducătorii auto și pietoni pe anumite străzi și sectoare de străzi*, sub următoarea formă:

- Trecere de pietoni nouă pe str. Victoriei - str. Pacii (**Anexa 1**);
- Relocare trecere de pietoni str. Crisan (**Anexa 2**);
- Desființare trecere de pietoni str. Vintila Voda - Bd. A.I. Cuza, zona Mag. „Oltul” (**Anexa 3**);
- Desființare parcare stradale pe str. Artileriei - între intersecția cu str. N. Iorga și sens giratoriu zona „Steaua” (**Anexa 4**);
- Amenajare sens unic str. Al. Rozelor (tronson Cinema „E. Ionescu” – C.N.V „N. Titulescu”) (**Anexa 5**).

Art.2 Montarea și înlocuirea indicatoarelor rutiere, executia marcajelor și amenajarea carosabilului conform **anexelor 1-5** la prezenta hotărâre revin în sarcina Direcției Administrarea Străzilor și Iluminatului Public.

Art.3 Constatarea și sancționarea faptelor care constituie contravenție conform prevederilor legale în vigoare, în raport cu regulile instituite prin prezenta hotărâre revin în sarcina Poliției Municipiciului Slatina și a Poliției Locale, după caz.

Art. 4 Prezenta hotărâre va fi adusă la cunoștință publică și se va comunica la:

- Instituția Prefectului - Județul Olt;
- Primarul Municipiciului Slatina;
- Direcția Administrarea Strazilor si Iluminatului Public
- Poliția Municipiciului Slatina
- Poliția Locală Slatina
- Biroul Dispecerat – Monitorizare

Președinte de ședință,
Vătraș Ion



Hotărârea a fost adoptată cu 18 voturi „PENTRU”


18 - consilieri prezenți

1 - consilier absent

19 - consilieri în funcție.

Avizat de legalitate
Secretarul municipiului Slatina,
Mihai - Ion IDITA

Trecere de pietoni noua str. Victoriei – str. Pacii

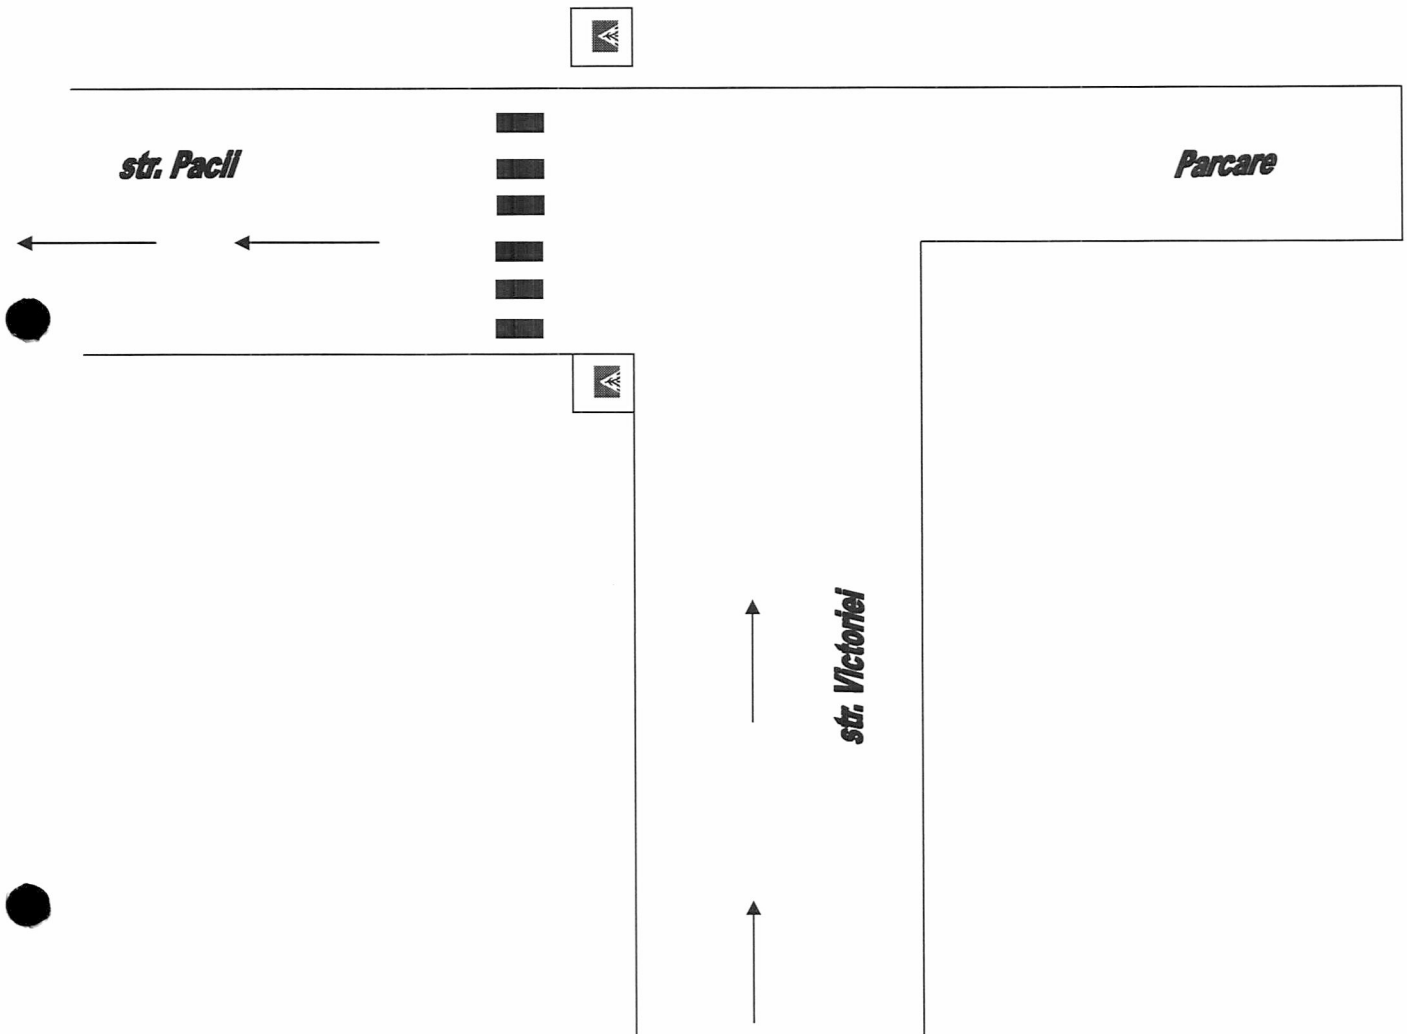


Președinte de ședință,

Vătraș Ion




Relocare trecere de pietoni str. Crisan

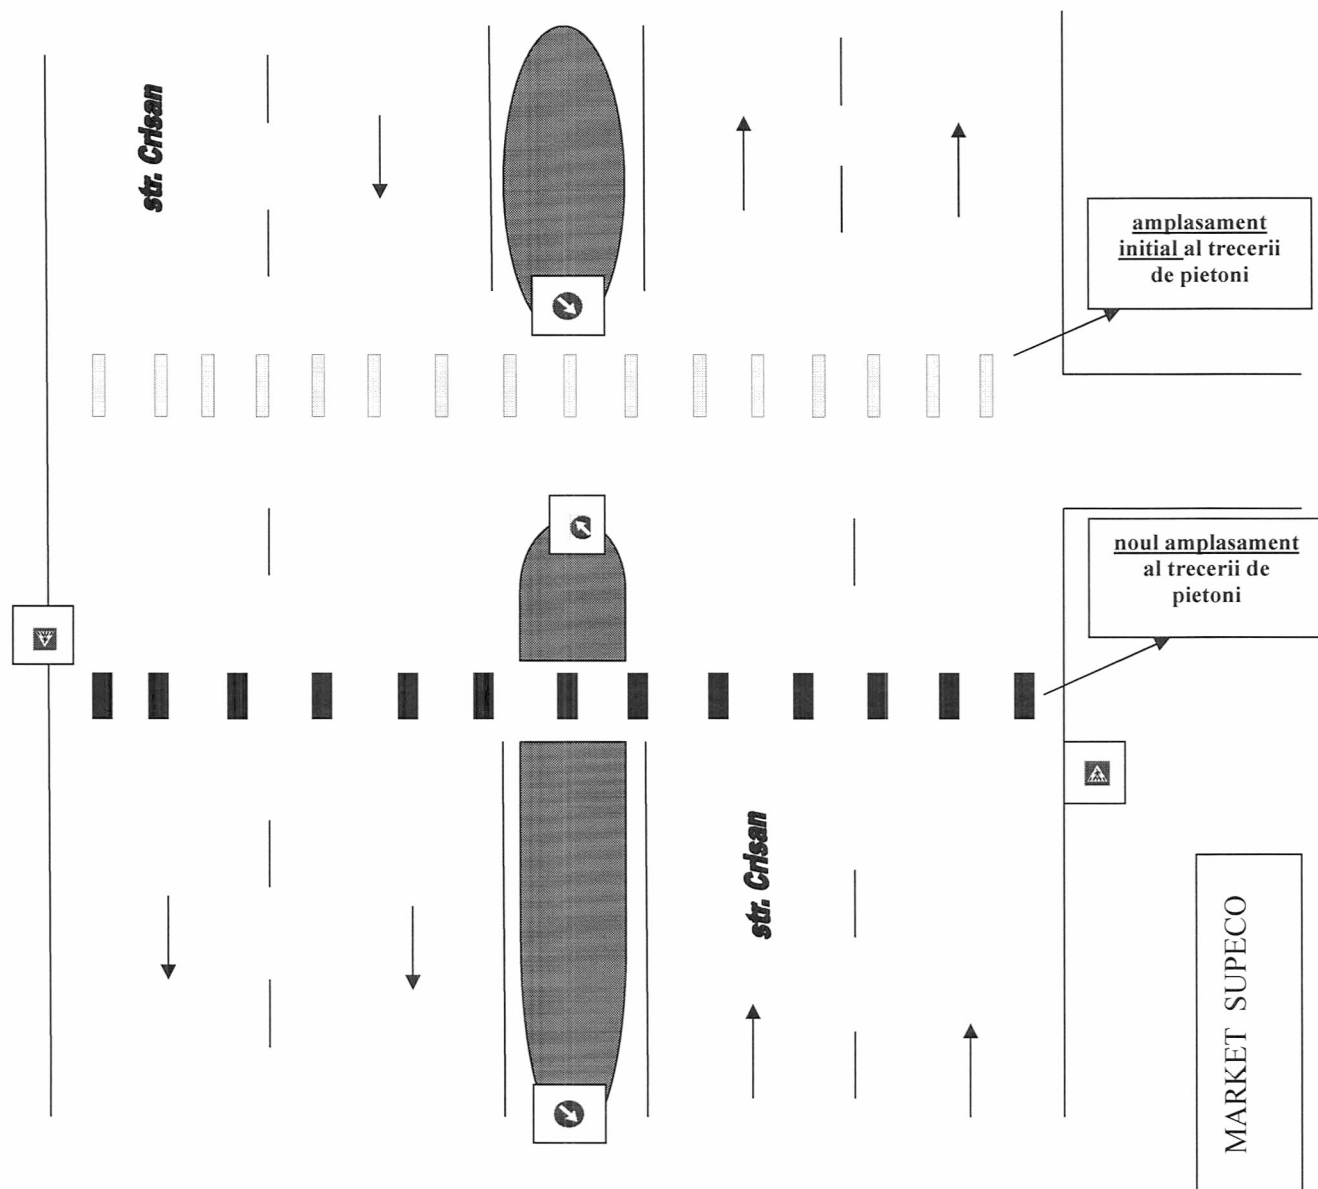

Președinte de ședință,
Vătraș Ion




Desfiintare trecere de pietoni str. Vintila Voda - Bd. A.I. Cuza (Mag. „Oltul”)

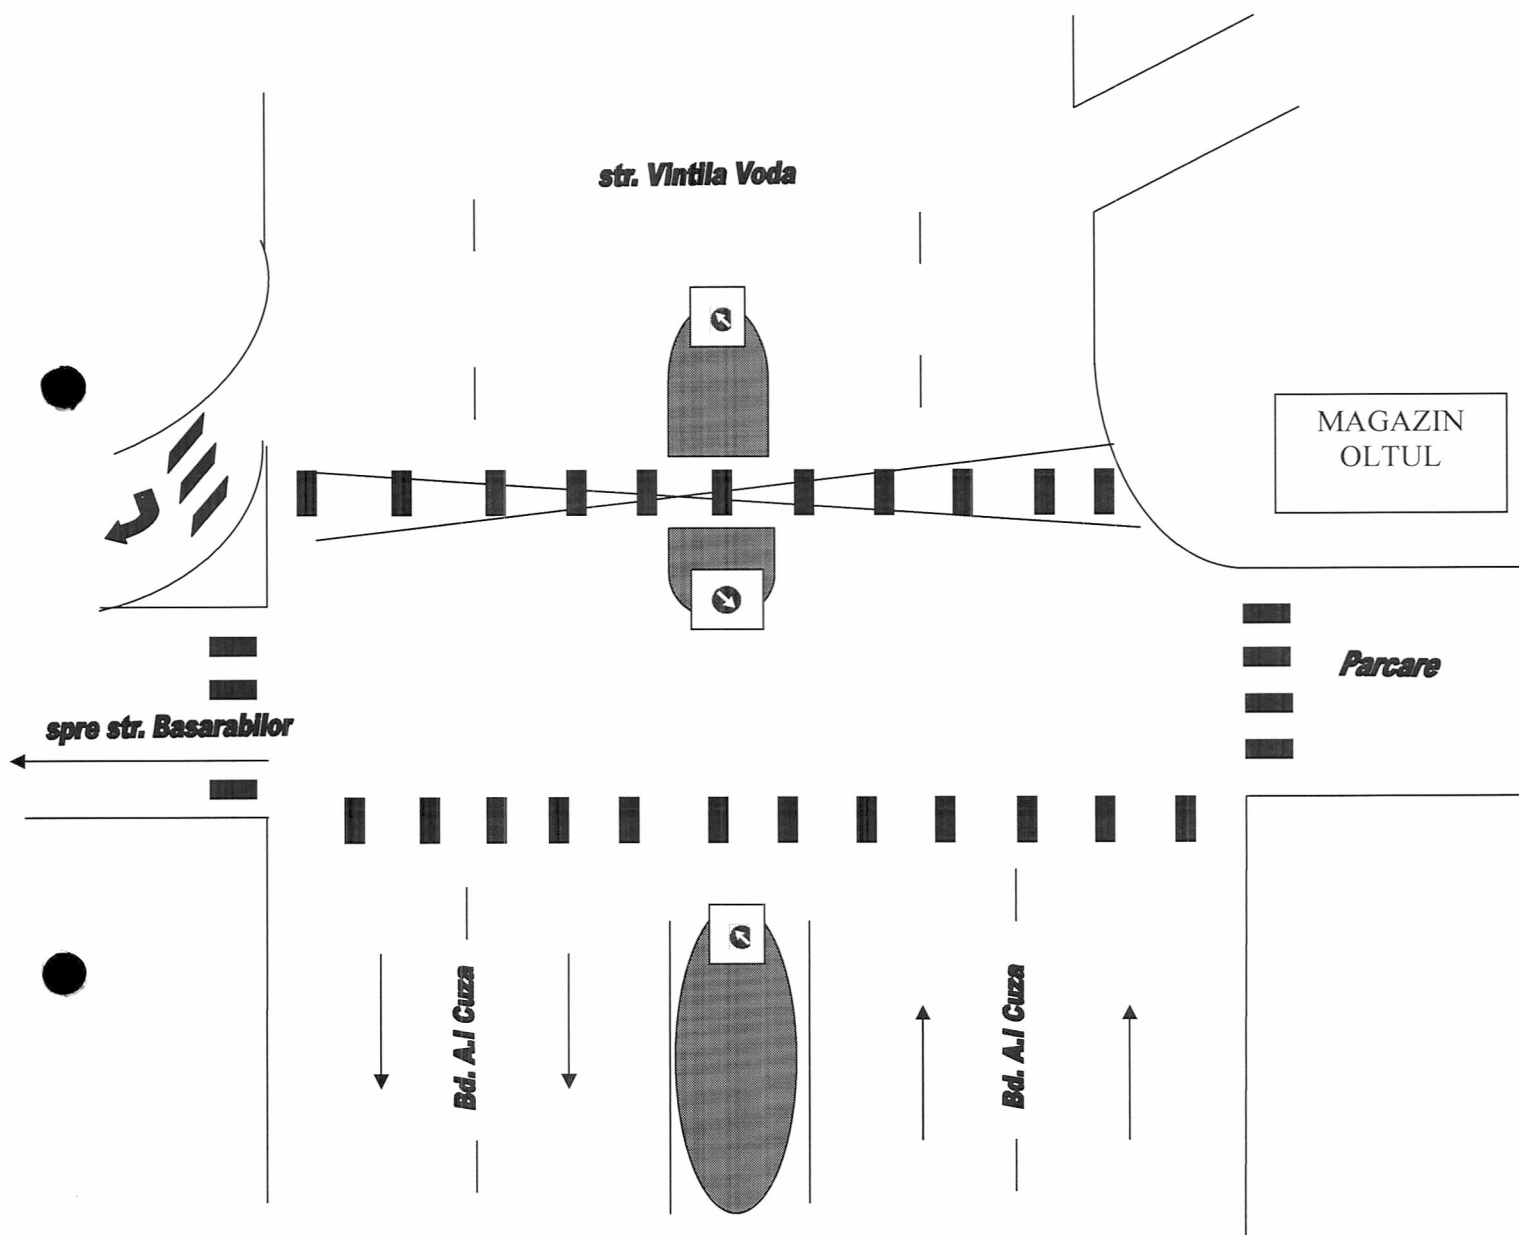

Președinte de ședință,
Vătraș Ion



Desfiintare parcare stradale pe str. Artileriei
(intre intersectia cu str. N. Iorga si sens giratoriu zona Steaua)

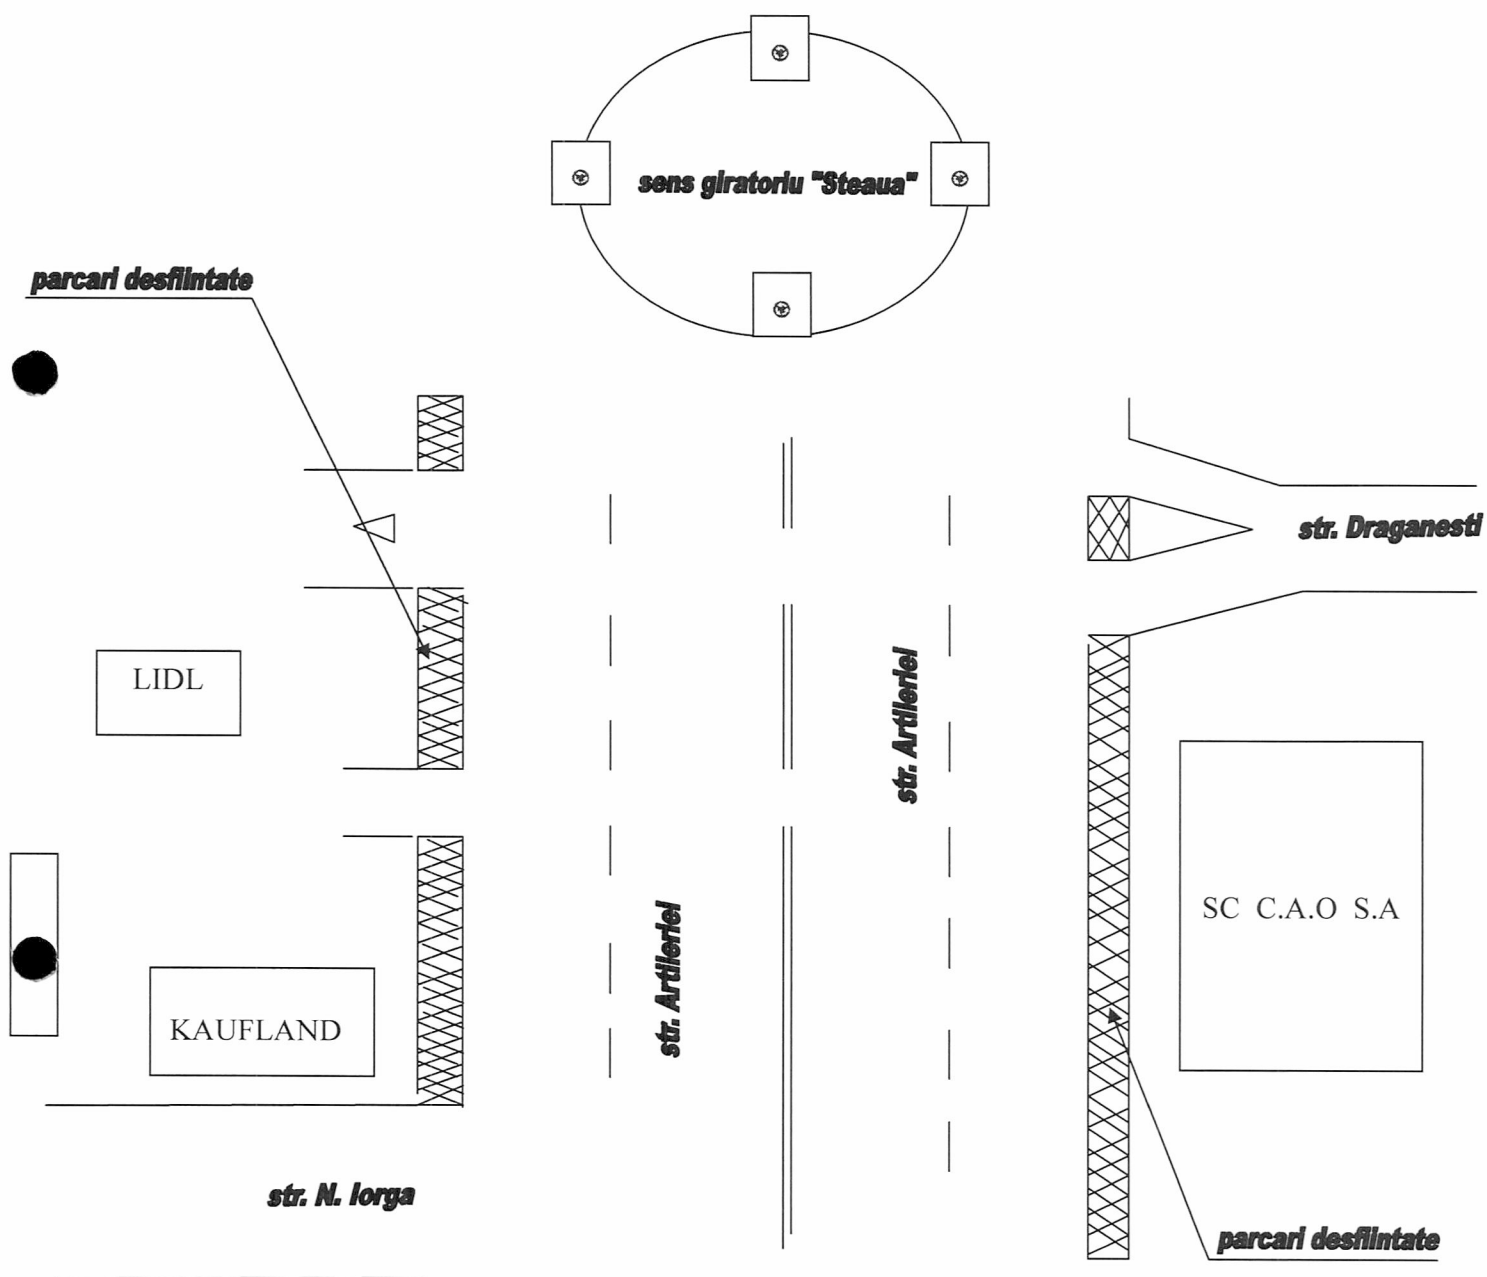


Președinte de ședință,
Vătraș Ion



Amenajare sens unic str. Al. Rozelor (tronson Cinema – CNV N. Titulescu)

Bd. A.I. Cuza

Bd. A.I. Cuza

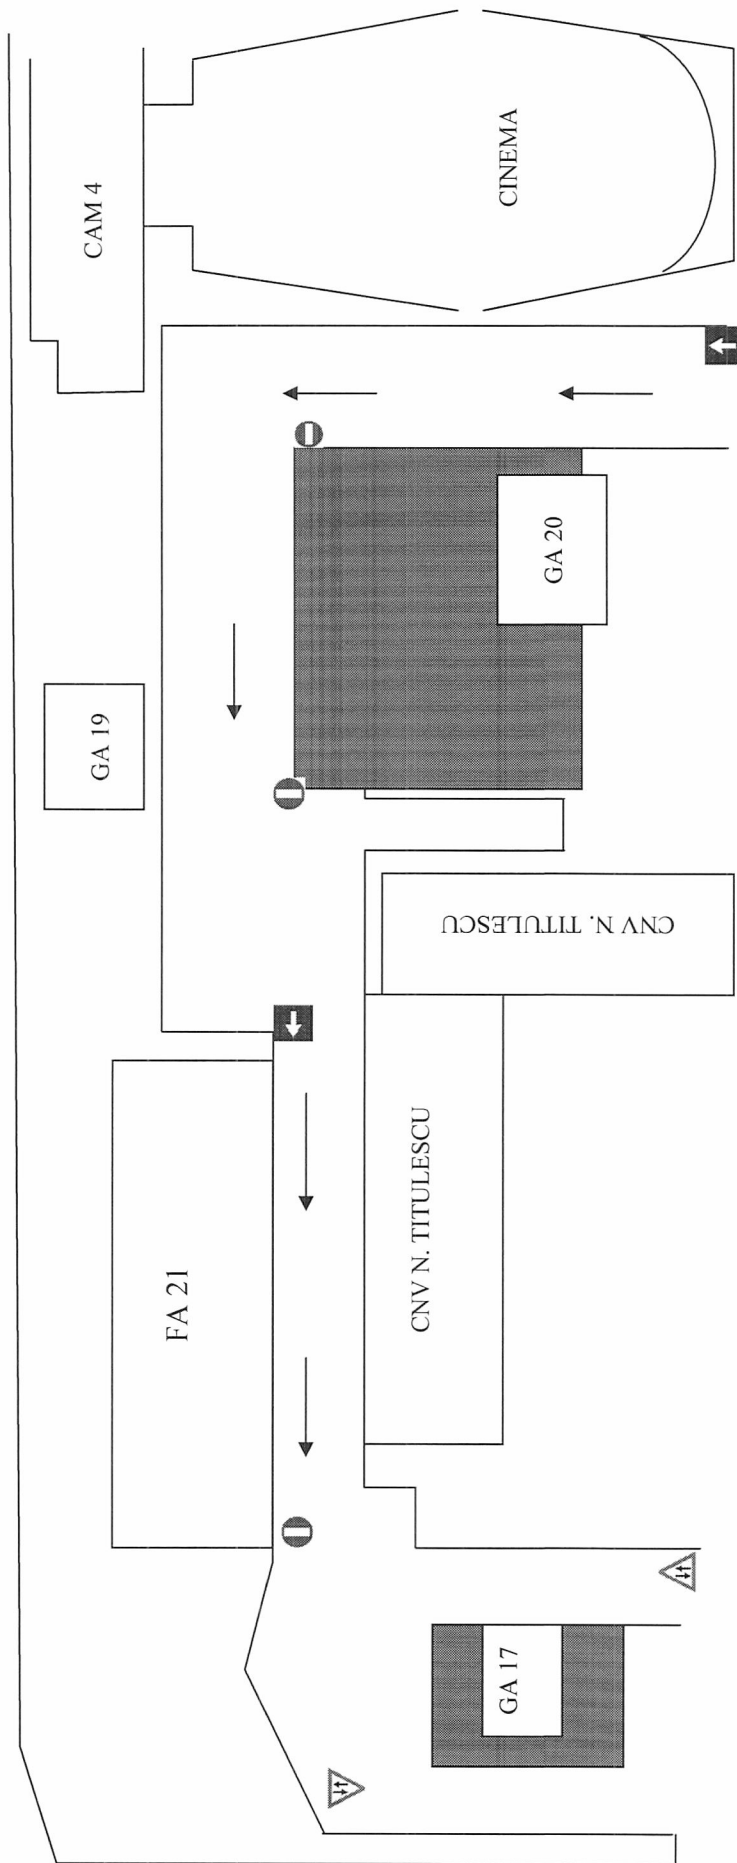

str. Arcului