



Consiliul Local al municipiului Slatina

Strada M. Kogălniceanu nr. 1, Slatina, Olt, 230080
telefon 0249/439377; 439233 fax: 0249/439336
e-mail: office@primariaslatina.ro site: www.primariaslatina.ro



Nr.173/29.11. 2016

HOTĂRÂRE

Referitor la: *Sistematizare rutieră și instituire obligații pentru conducătorii auto și pietoni.*

CONSILIUL LOCAL AL MUNICIPIULUI SLATINA, întrunit în ședința ordinară din data de 29.11.2016

Având în vedere:

- Inițiativa primarului prin expunerea de motive nr.88487/23.09.2016;
 - Referatul Direcției Administrarea Străzilor și Iluminatului Public nr.3320/23.09.2016;
 - Avizele favorabile ale Biroului Rutier din cadrul Poliției Municipiului Slatina;
 - Avizul favorabil al comisiilor de specialitate: amenajarea teritoriului și urbanism, juridica și de disciplina din cadrul Consiliului Local Slatina;
 - Prevederile art.128 alin (1), lit. d) din O.U.G. nr. 195/2002 privind circulația pe drumurile publice, cu completările și modificările ulterioare;
 - Prevederile art. 6 din Legea 52/2003 privind transparența decizională în administrația publică;
- În temeiul art. 36 (2) lit. b), alin. (4) lit. e), și art. 45 alin (2) lit. e) coroborat cu art. 115 alin. 1 lit. b) din Legea nr. 215 / 2001 privind administrația publică locală, cu modificările și completările ulterioare.

HOTĂRĂȘTE:

Art.1 Se aprobă *Sistematizarea rutieră și instituire obligații pentru conducătorii auto și pietoni pe anumite străzi și sectoare de străzi*, sub următoarea formă:

- Trecere de pietoni noua pe str. Vintila Voda (**Anexa 1**);
- Trecere de pietoni noua la Sc. Gen. Nr. 5 (**Anexa 2**);
- Amenajare cale de acces Al. Tipografului cu ieșire în Bd. A. I. Cuza (**Anexa 3**);
- Trecuri de pietoni noi, zona giratoriu str. Draganesti – str. Milcov (**Anexa 4**);
- Desfiintare trecere de pietoni str. Cireasov – Liceul I.P.T.A.P.A (**Anexa 5**);
- Trecere de pietoni existenta(denivelata) pe str. Cornisei (**Anexa 6**);
- Relocare trecere de pietoni str. Cireasov (**Anexa 7**);
- Limitare de viteză 30 km/h pe str. Draganesti - zona industrială (**Anexa 8**);
- Trecere de pietoni noua pe str. Sg. Mj. Dorobantu C-tin (**Anexa 9**);
- Trecere de pietoni noua pe str. Cimitirului - zona Manastirea Streharet (**Anexa 10**);
- Trecere de pietoni noua pe str. Cireasov - zona SC Popindustry SRL (**Anexa 11**);
- Trecere de pietoni noua(denivelata) pe str. Pitesti-zona case (**Anexa 12**);
- Trecere de pietoni existenta(denivelata) pe str. Pitesti-zona case (**Anexa 13**);
- Trecere de pietoni noua(denivelata) pe str. Manastirii (**Anexa 14**);
- Oprirea interzisă Acces Blocuri ANL - zona Minatex (**Anexa 15**).

Art. 2 Montarea si înlocuirea indicatoarelor rutiere, execuția marcajelor rutiere si amenajarea carosabilului conform **anexelor 1 - 15** la prezenta hotărâre revin în sarcina Direcției Administrarea Străzilor si Iluminatului Public.

Art. 3 Constatarea si sancționarea faptelor care constituie contravenție conform prevederilor legale în vigoare, în raport cu regulile instituite prin prezenta hotărâre revin în sarcina Poliției Municipiului Slatina si a Politiei Locale, după caz.

Art. 4 Prezenta hotărâre va fi adusă la cunoștință publică și se va comunica la:

- Instituția Prefectului - Județul Olt;
- Primarul Municipiului Slatina;
- Direcția Administrarea Străzilor si Iluminatului Public
- Politia Municipiului Slatina
- Politia Locală Slatina
- Biroul Dispecerat – Monitorizare.

Președinte de ședință,
Vîlceleanu Gigi Ernes



Hotărârea a fost adoptată cu 17 voturi „PENTRU” .


17 - consilieri prezenți

4 - consilieri absenți

21 - consilieri în funcție.

Avizat de legalitate
Secretarul municipiului Slatina,
Mihai - Ion IDITA


Trecere de pietoni noua pe str. Vintila Voda

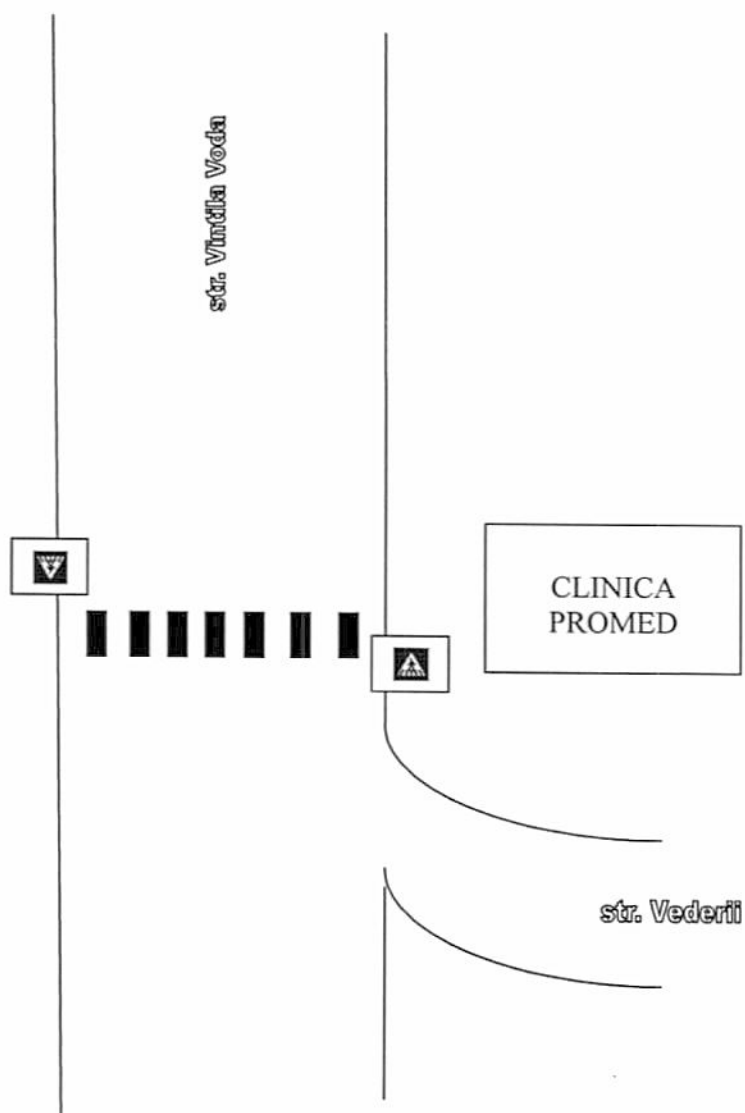

Președinte de ședință,
Vilceleanu Gigi Ernes




Trecere de pietoni noua la Sc. Gen. Nr. 5

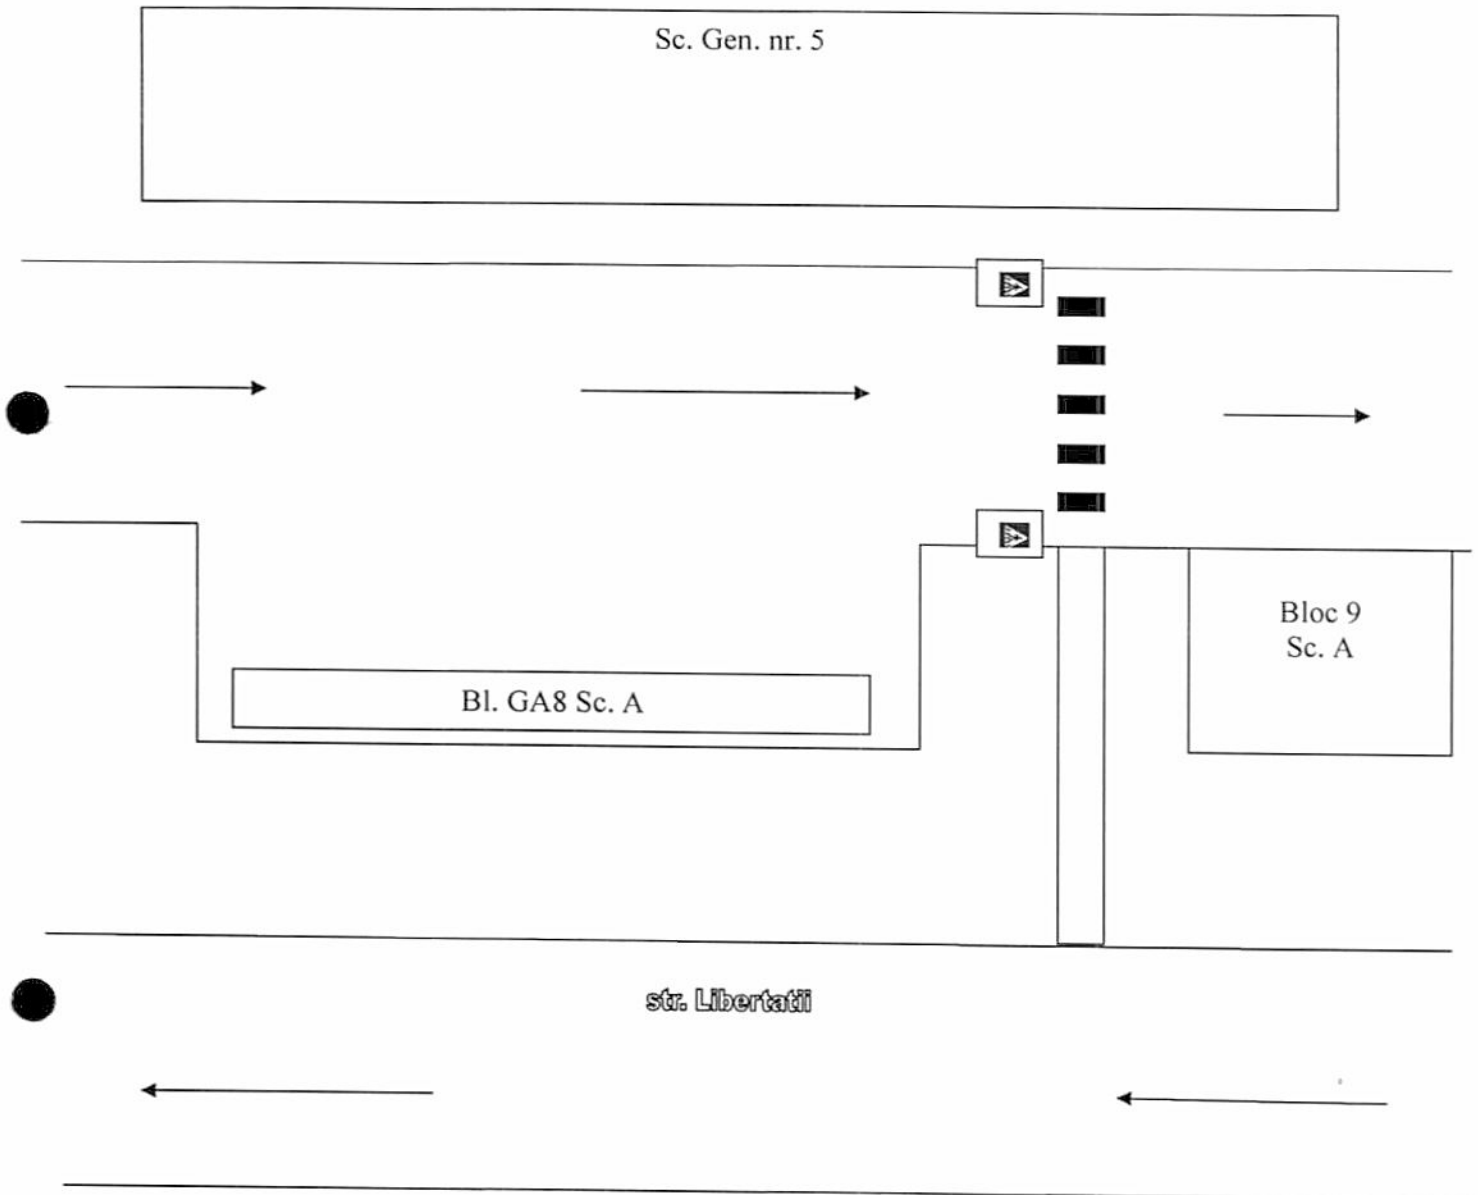


Președinte de ședință,
Vilceleanu Gigi Ernes



Amenajare cale de acces Al. Tipografului cu iesire in Bd. A. I. Cuza

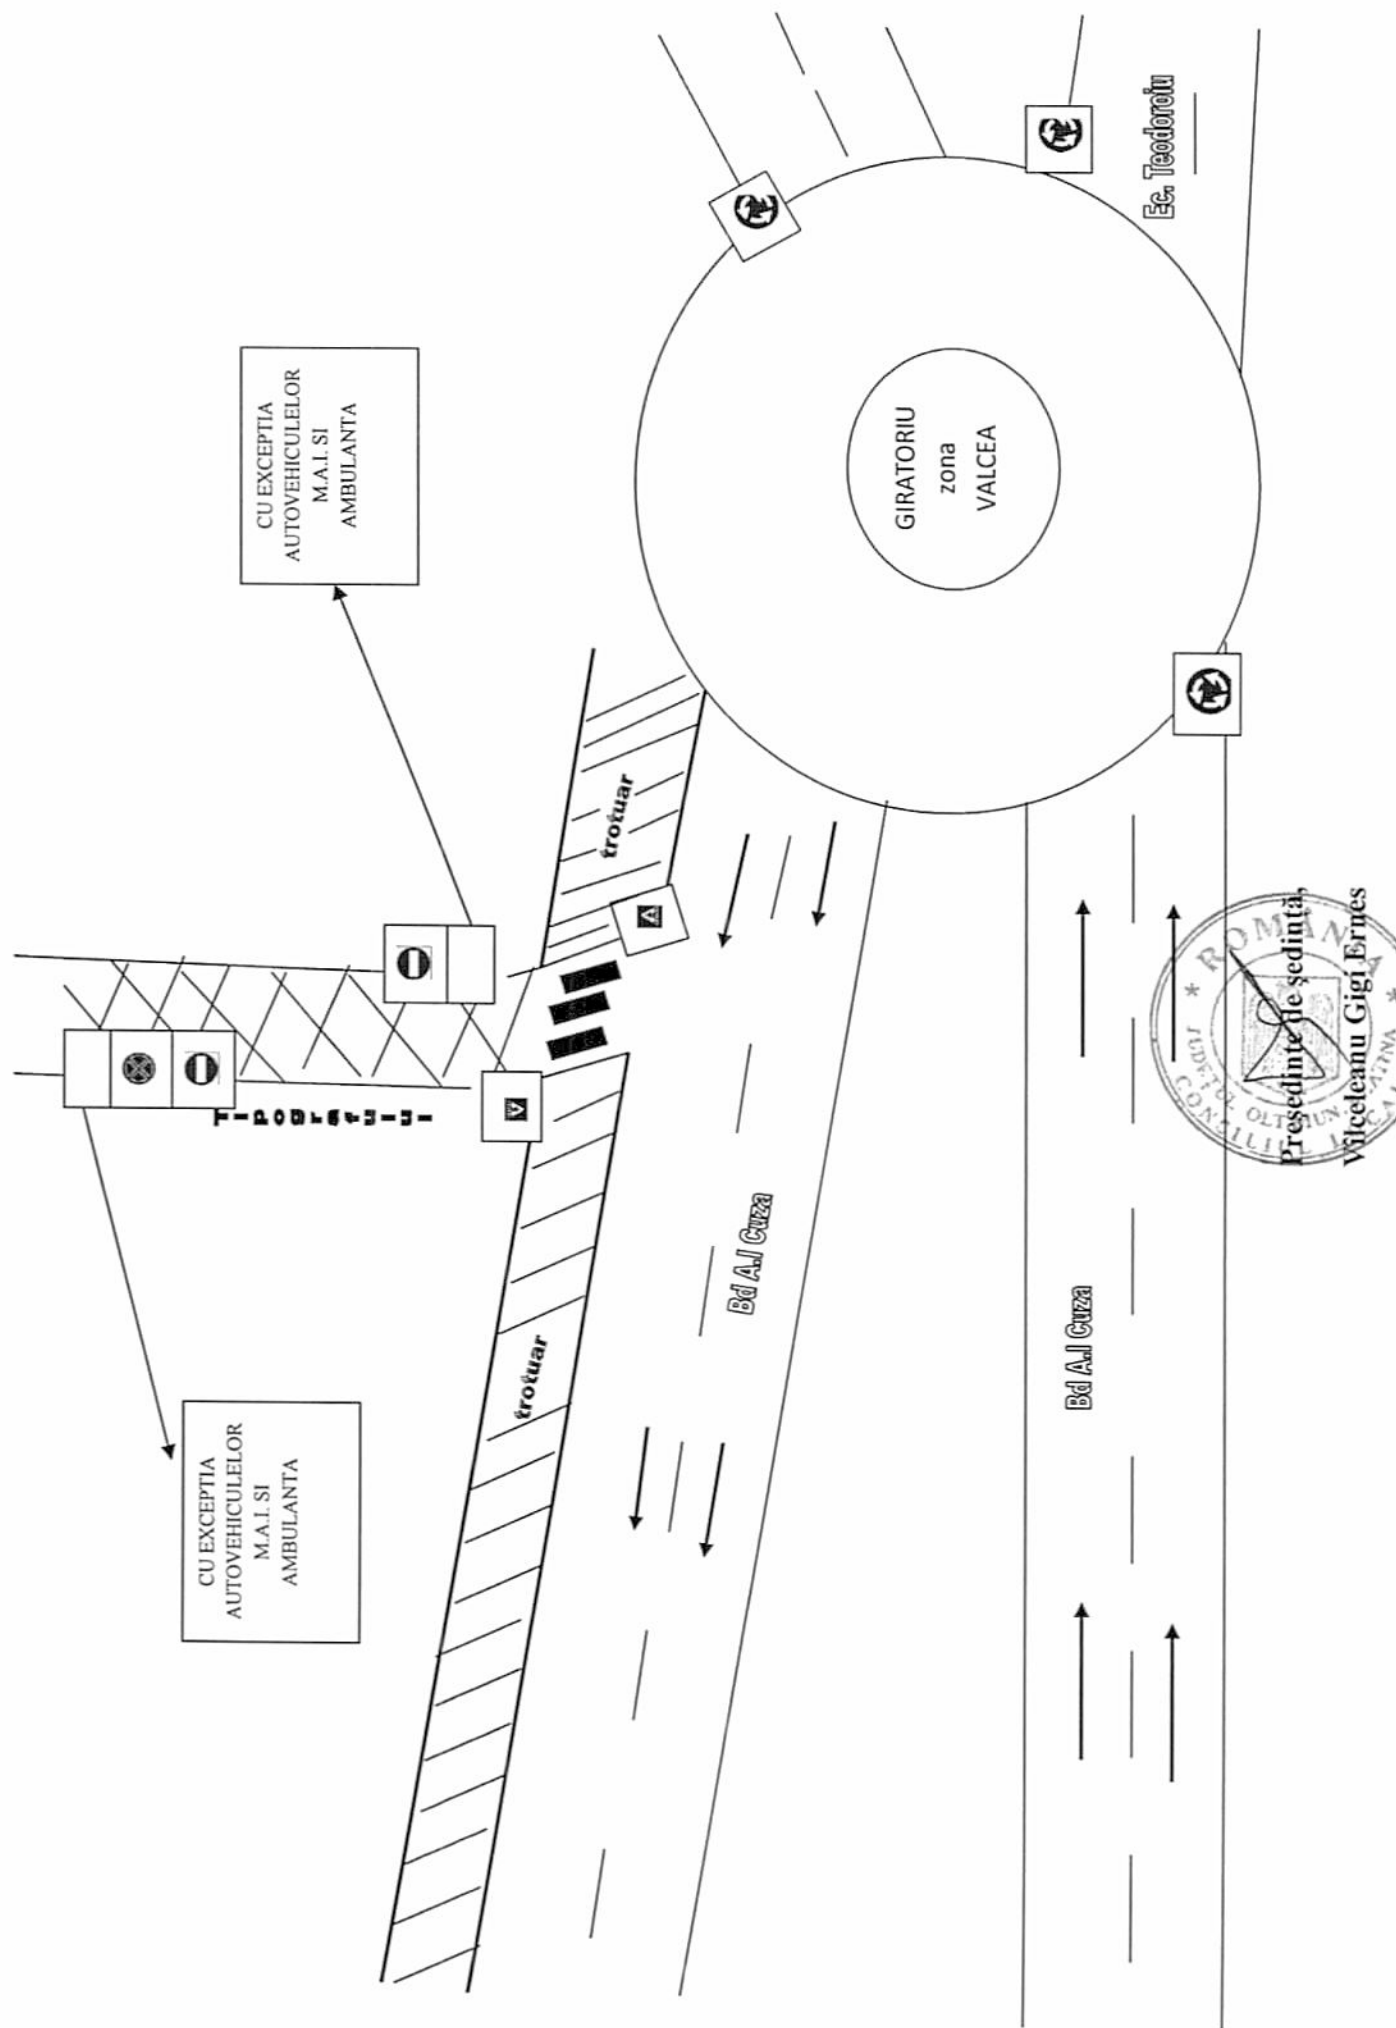


Treceri de pietoni noi, zona giratoriu str. Draganesti – str. Milcov

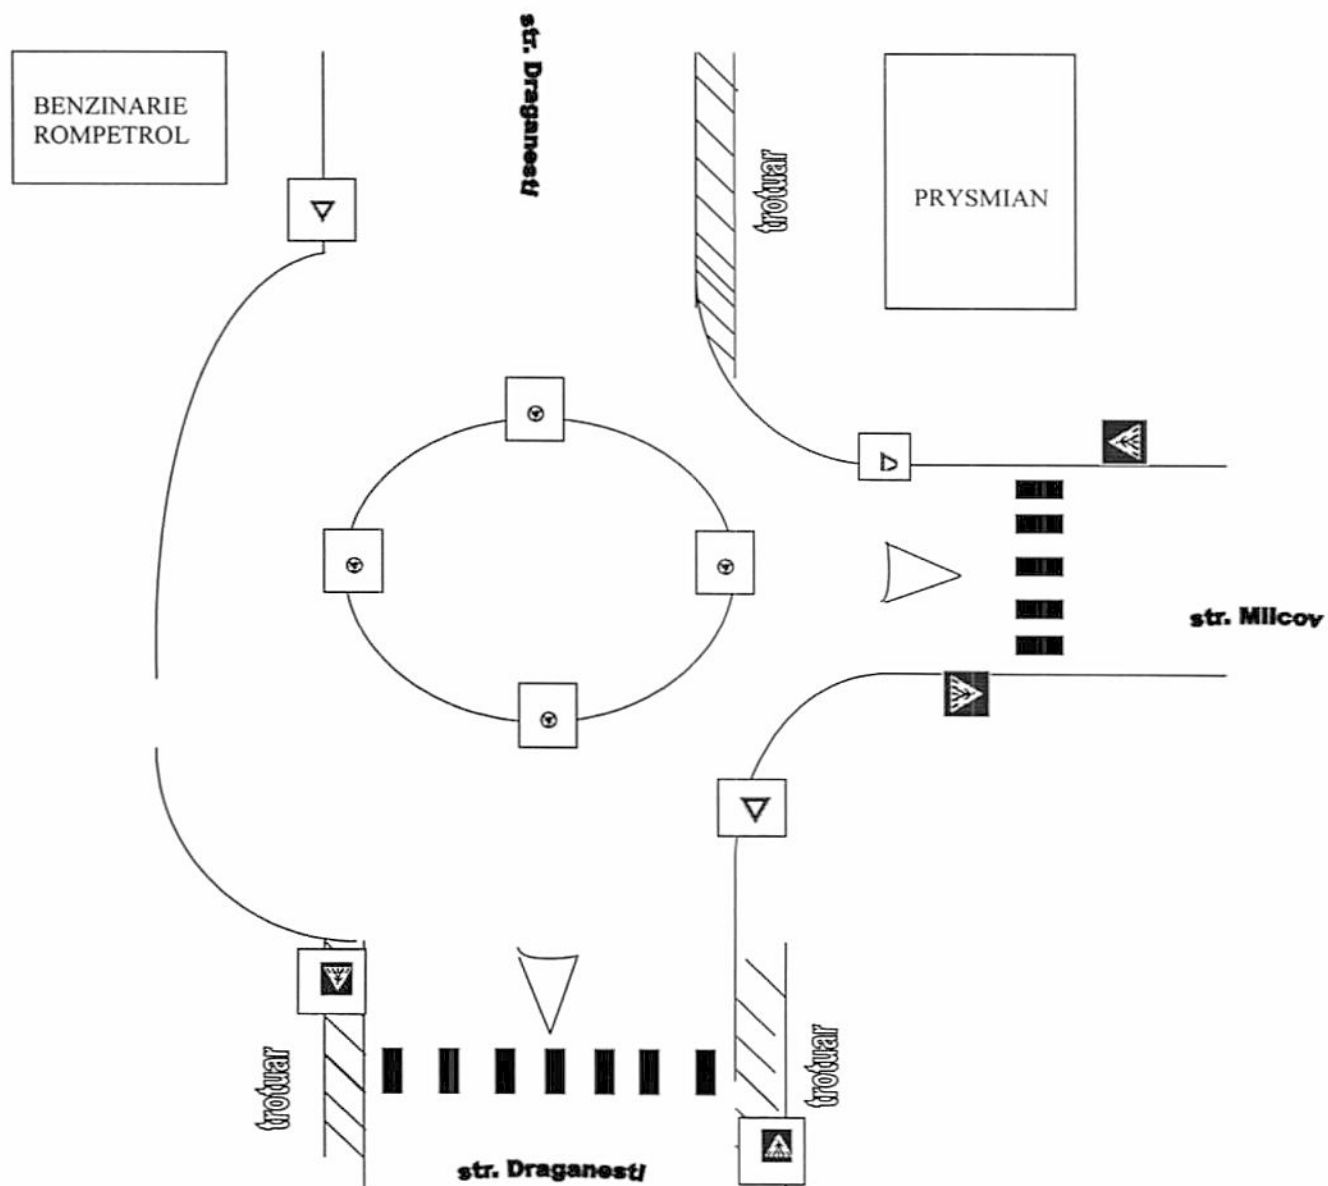

Președinte de ședință,
Vîlcoleanu Gigi Ernes




Desfiintare trecere de pietoni str. Cireasov-Lic. I.P.T.A.P.A

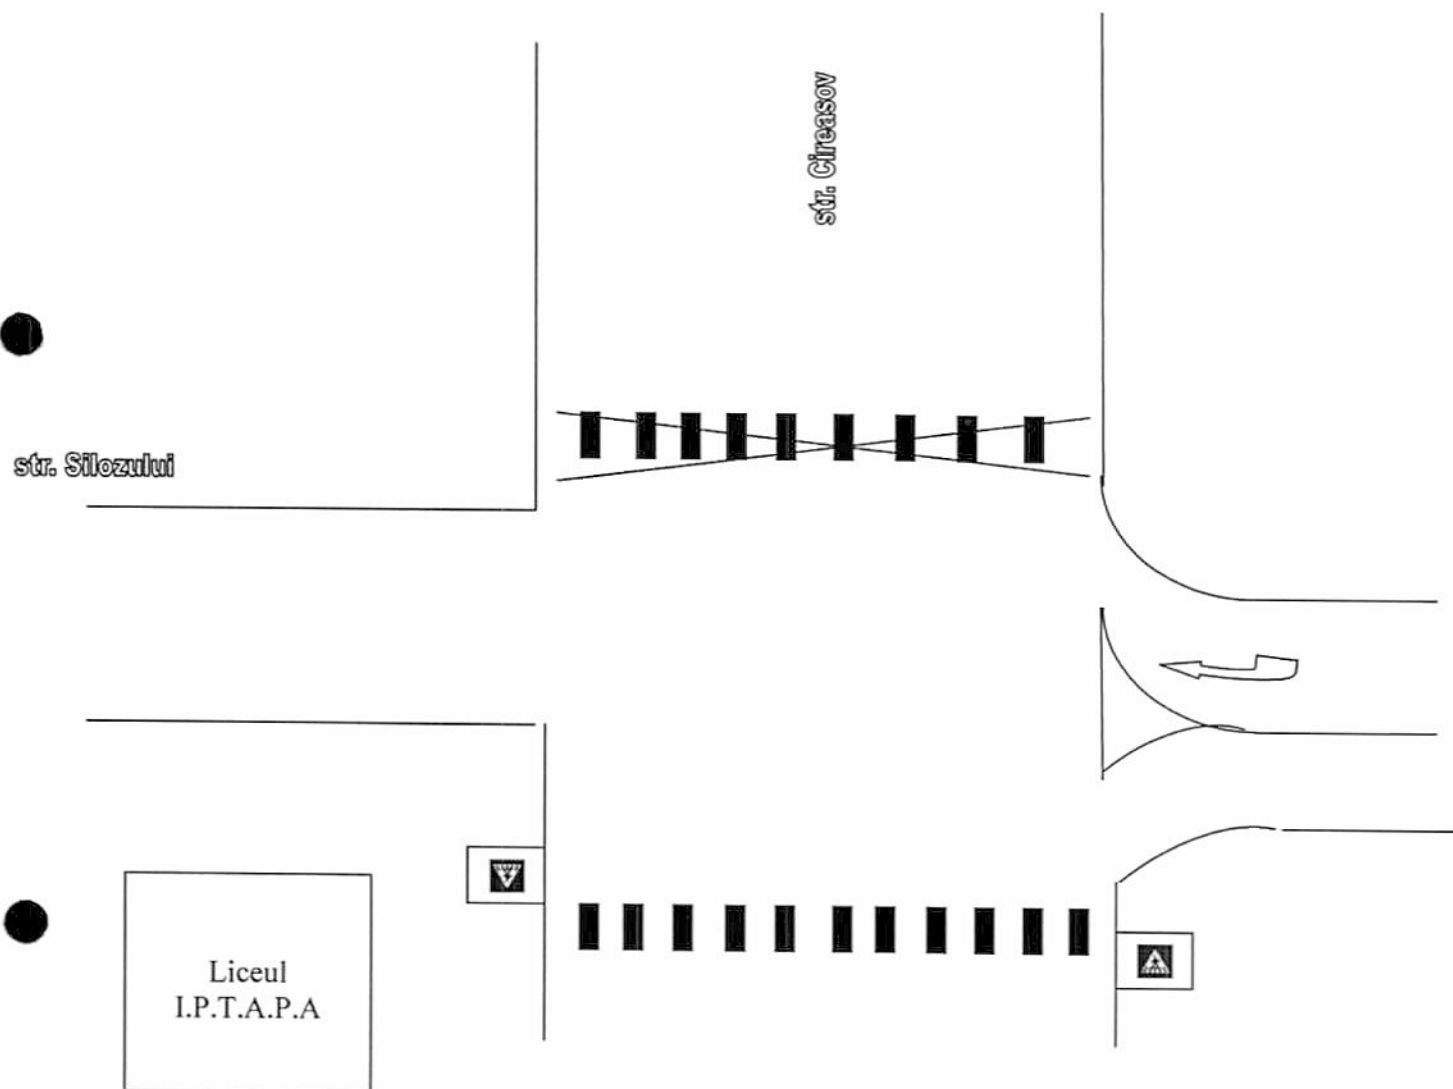

Președinte de ședință,
Vilceleanu Gigi Ernes




Trecere de pietoni existenta(denivelata) pe str. Cornisei

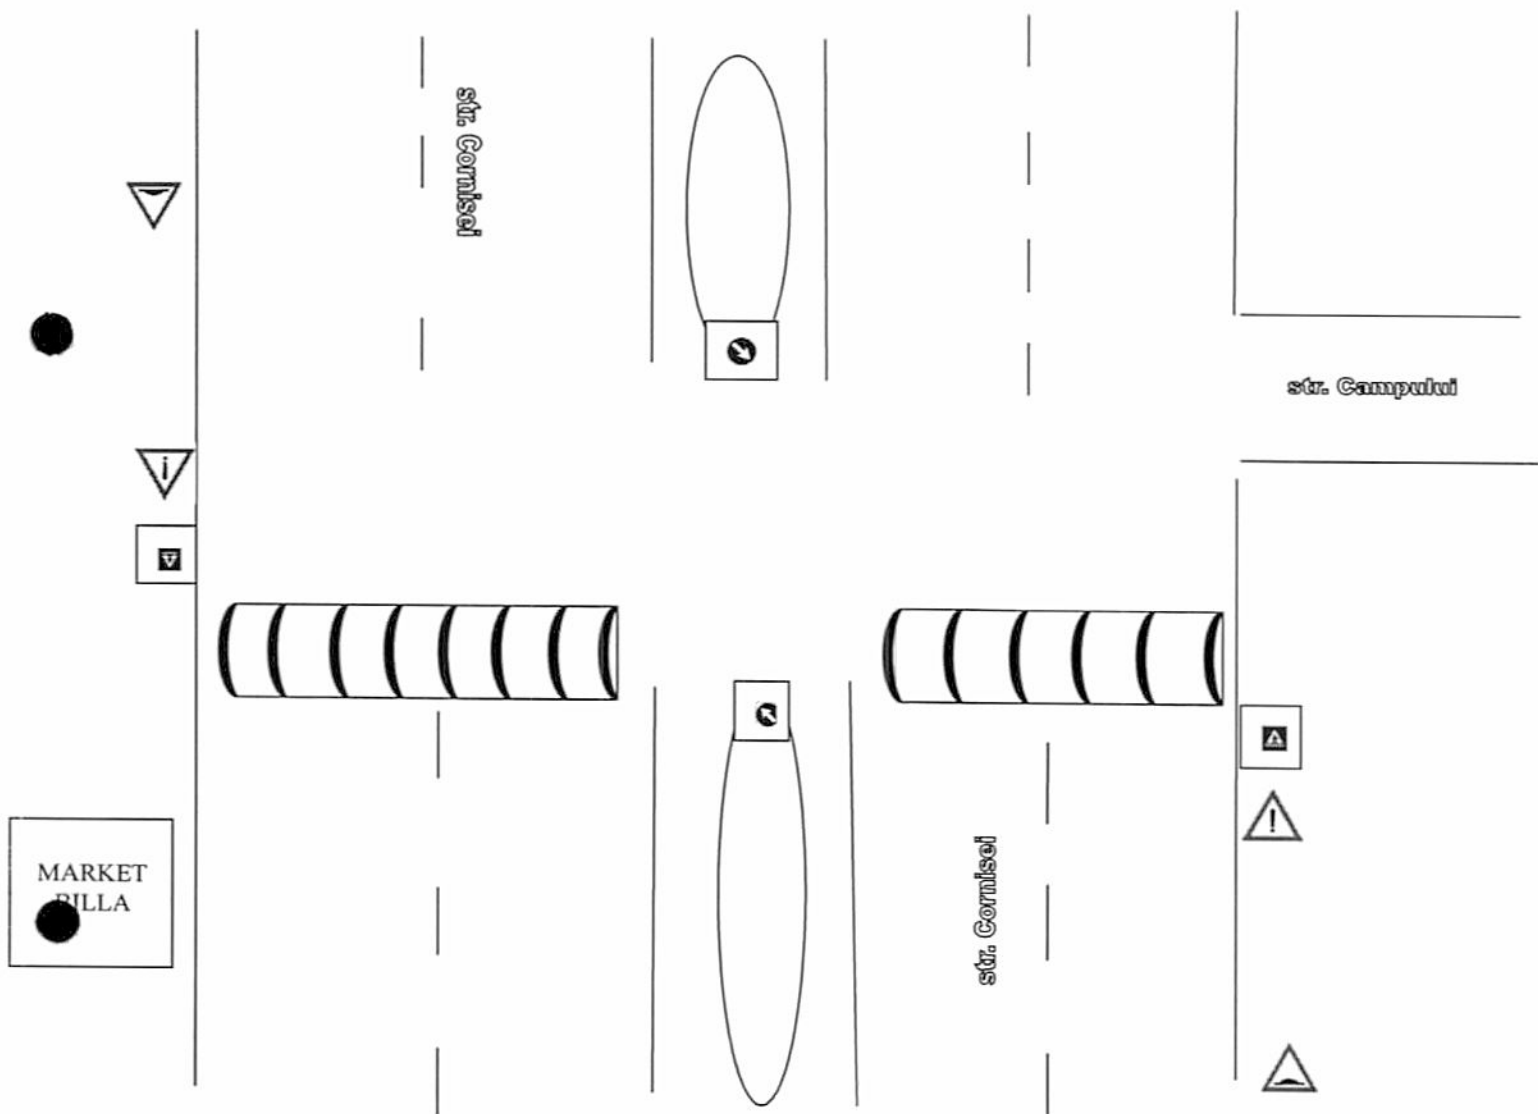

Președinte de ședință,
Vîlceleanu Gigi Ernes



Relocare trecere de pietoni str. Cireasov

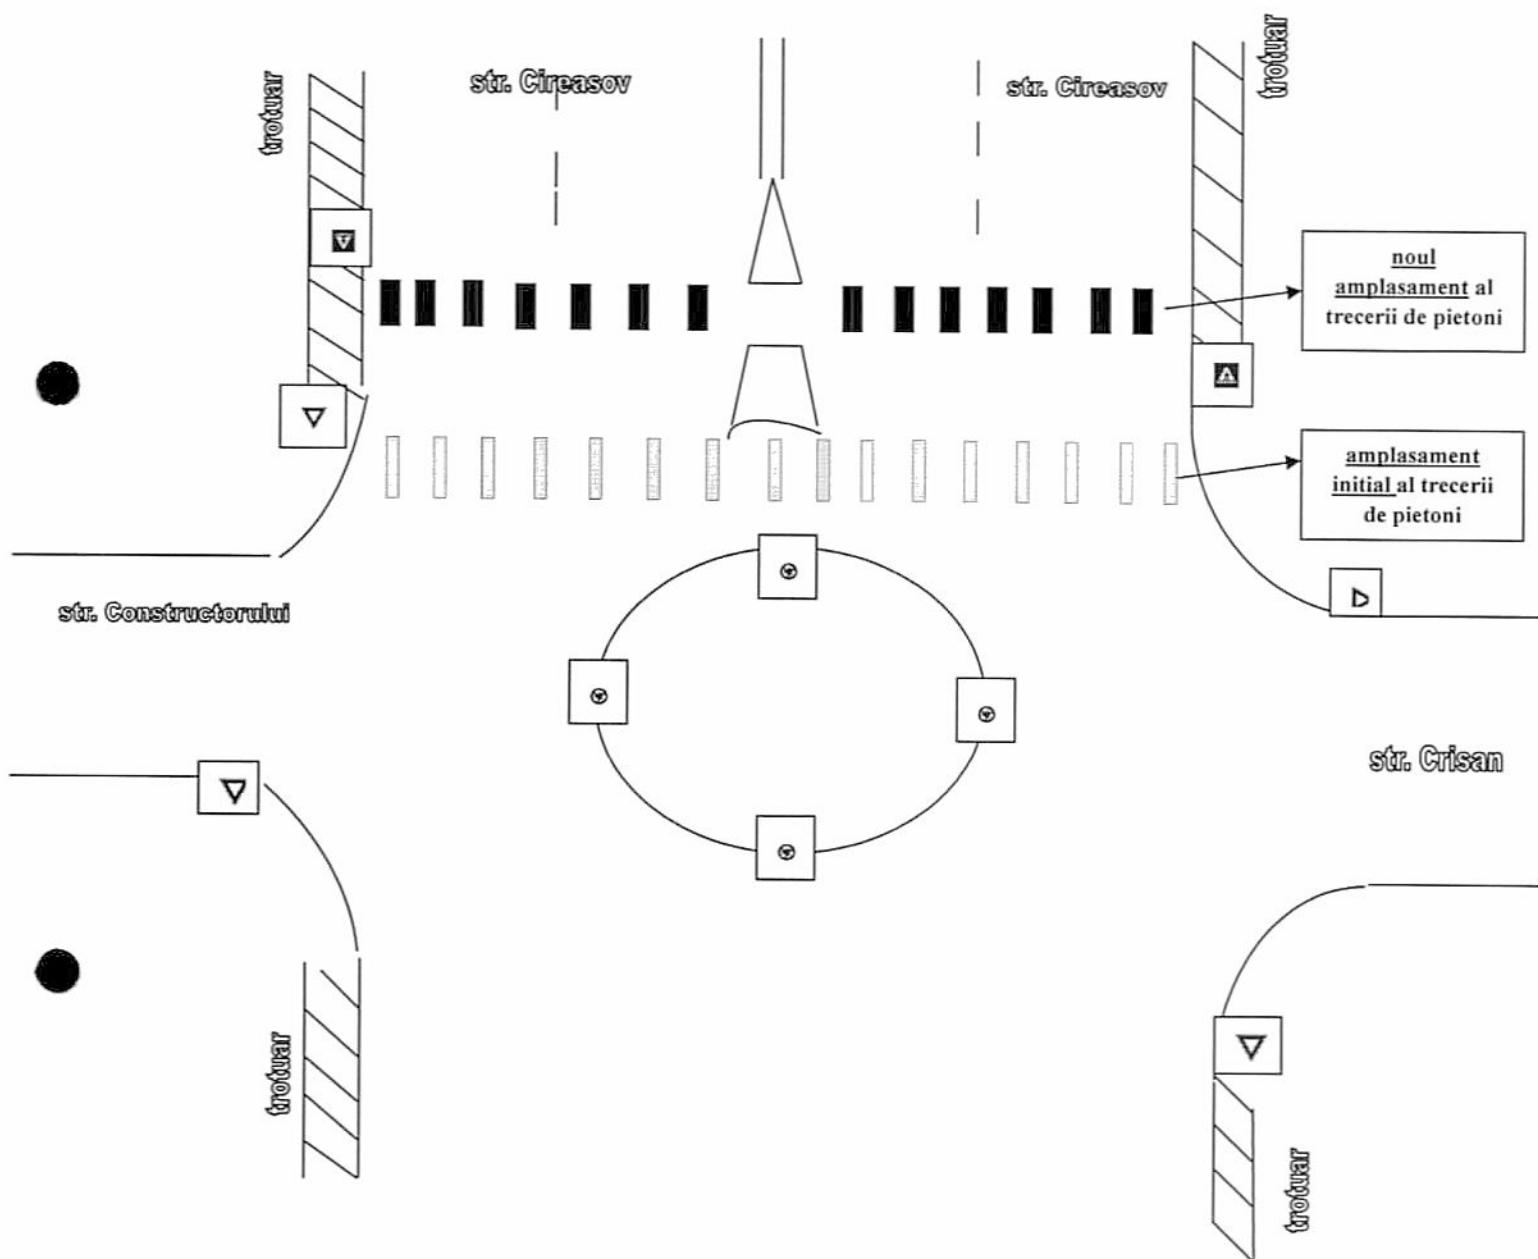


Președinte de sedință,
Vilceleanu Gigi Ernes




ANEXA 8 la HCL nr.173/29.11.2016

Limitare de viteza 30 km/h pe str. Draganesti - zona industrială

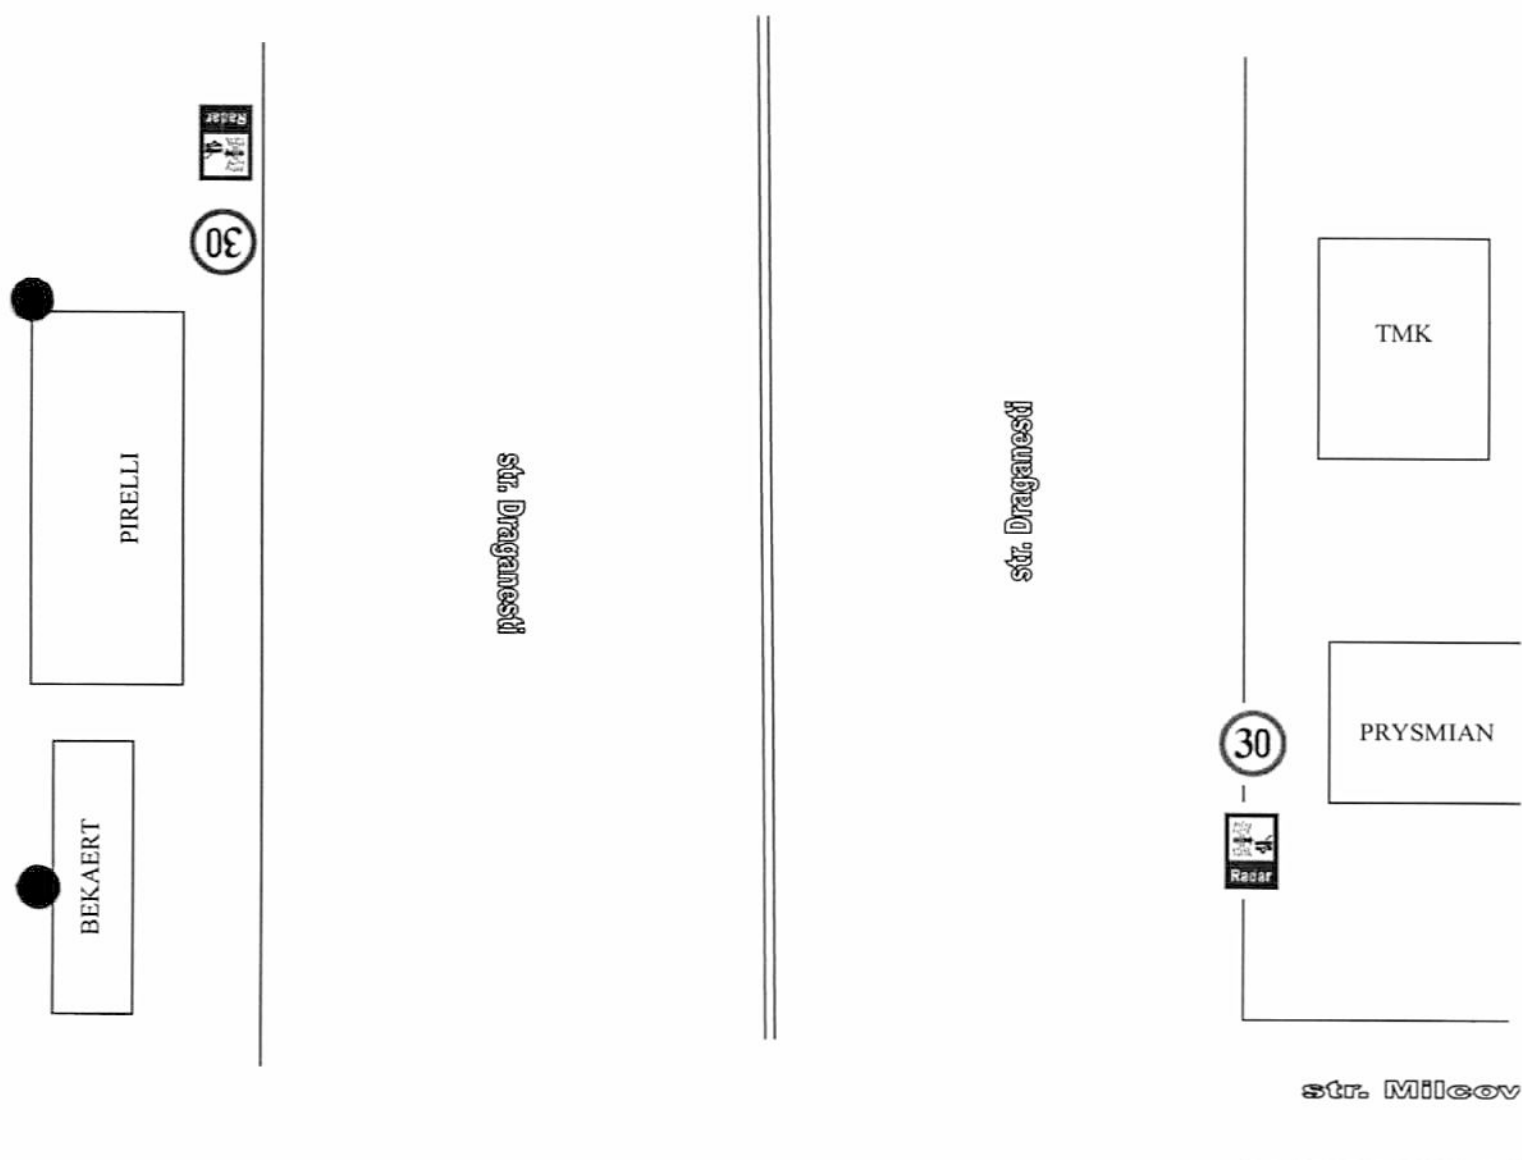


Președinte de ședință,
Vilceleanu Gigi Ernes

Trecere de pietoni noua pe str. Sg. Mj. Dorobantu C-tin

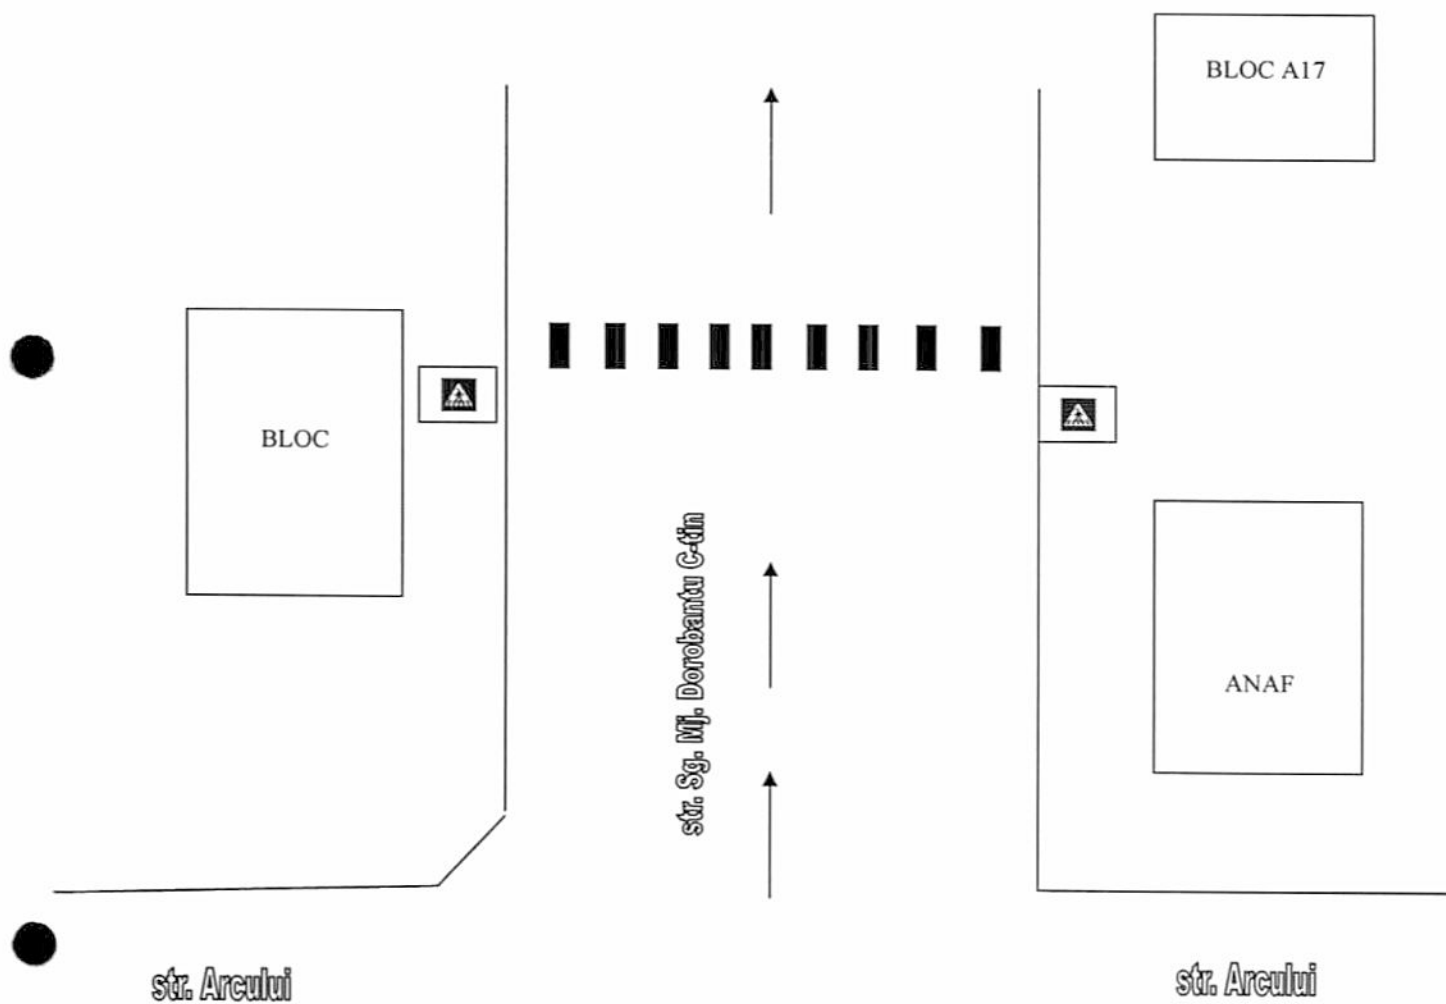

Președinte de ședință,
Viceleșanu Gigi Ernes


Trecere de pietoni noua pe str. Cimitirului - zona Man. Streharet

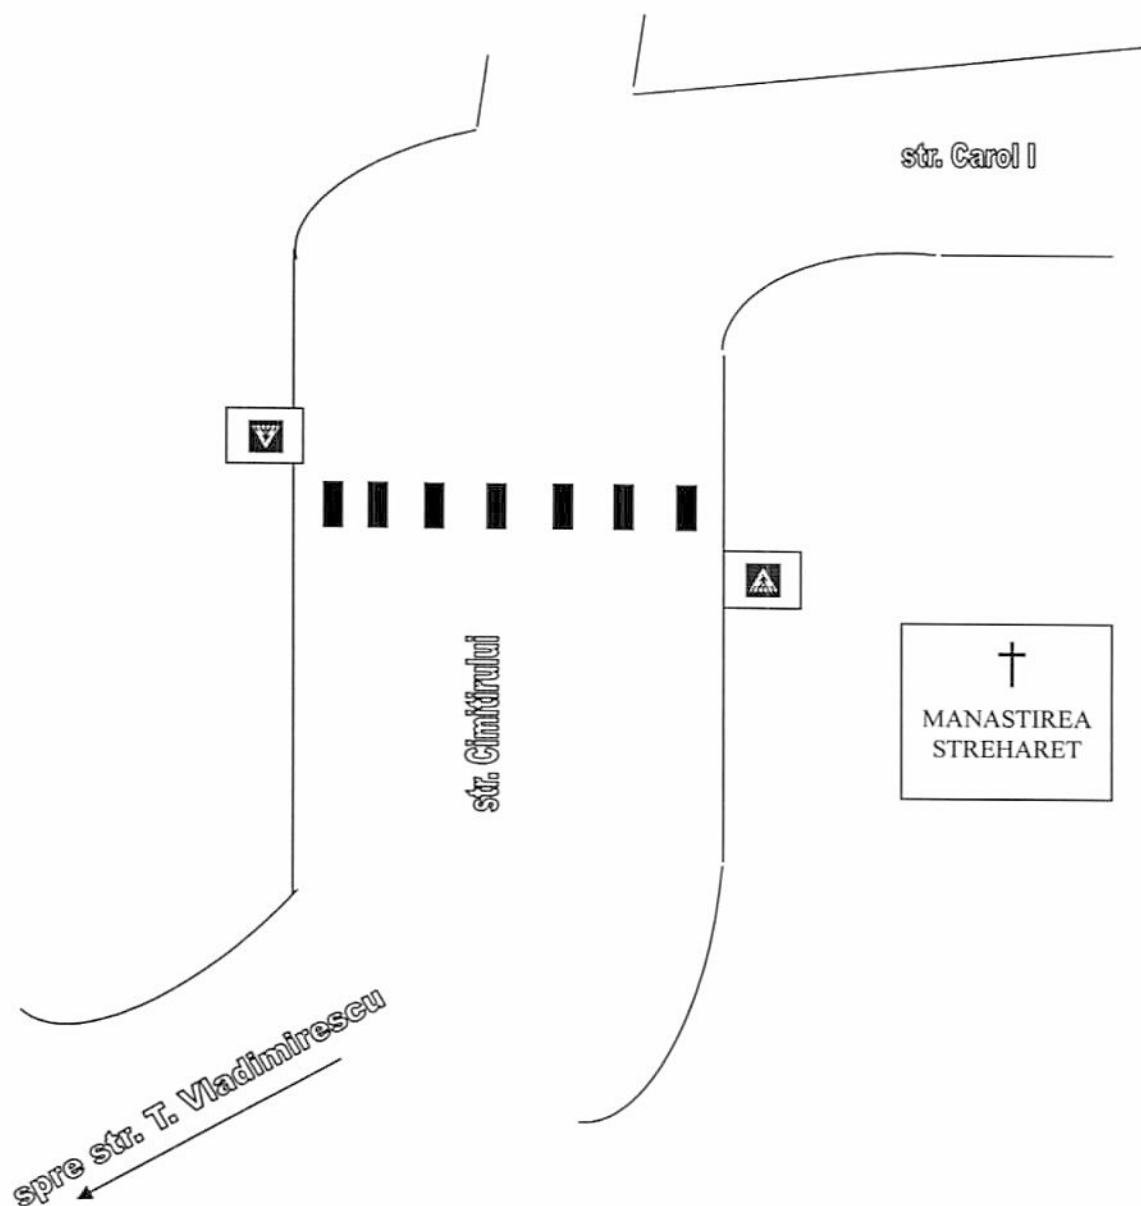

Președinte de ședință,
Vilceleanu Gigi Ernes




Trecere de pietoni noua pe str. Cireasov - zona SC Popindustry SRL

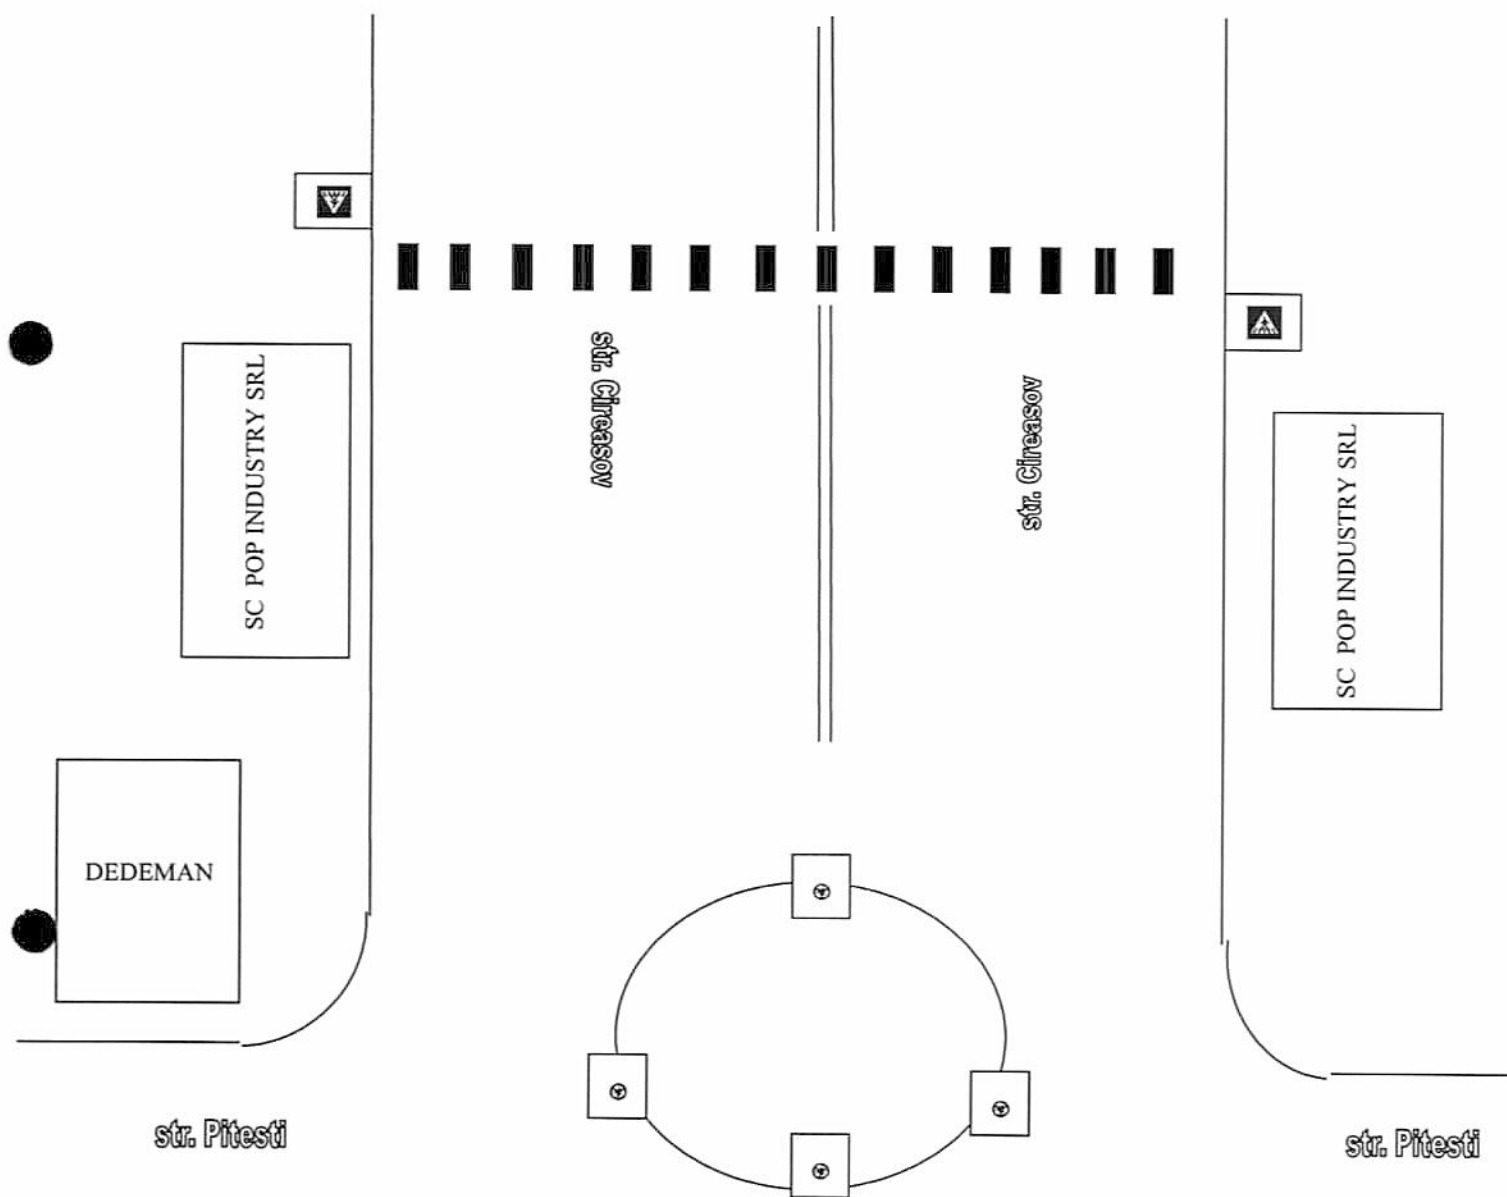

Președinte de ședință,
Vîlceleanu Gigi Ernes




Trecere de pietoni noua(denivelata) pe str. Pitesti-zona case

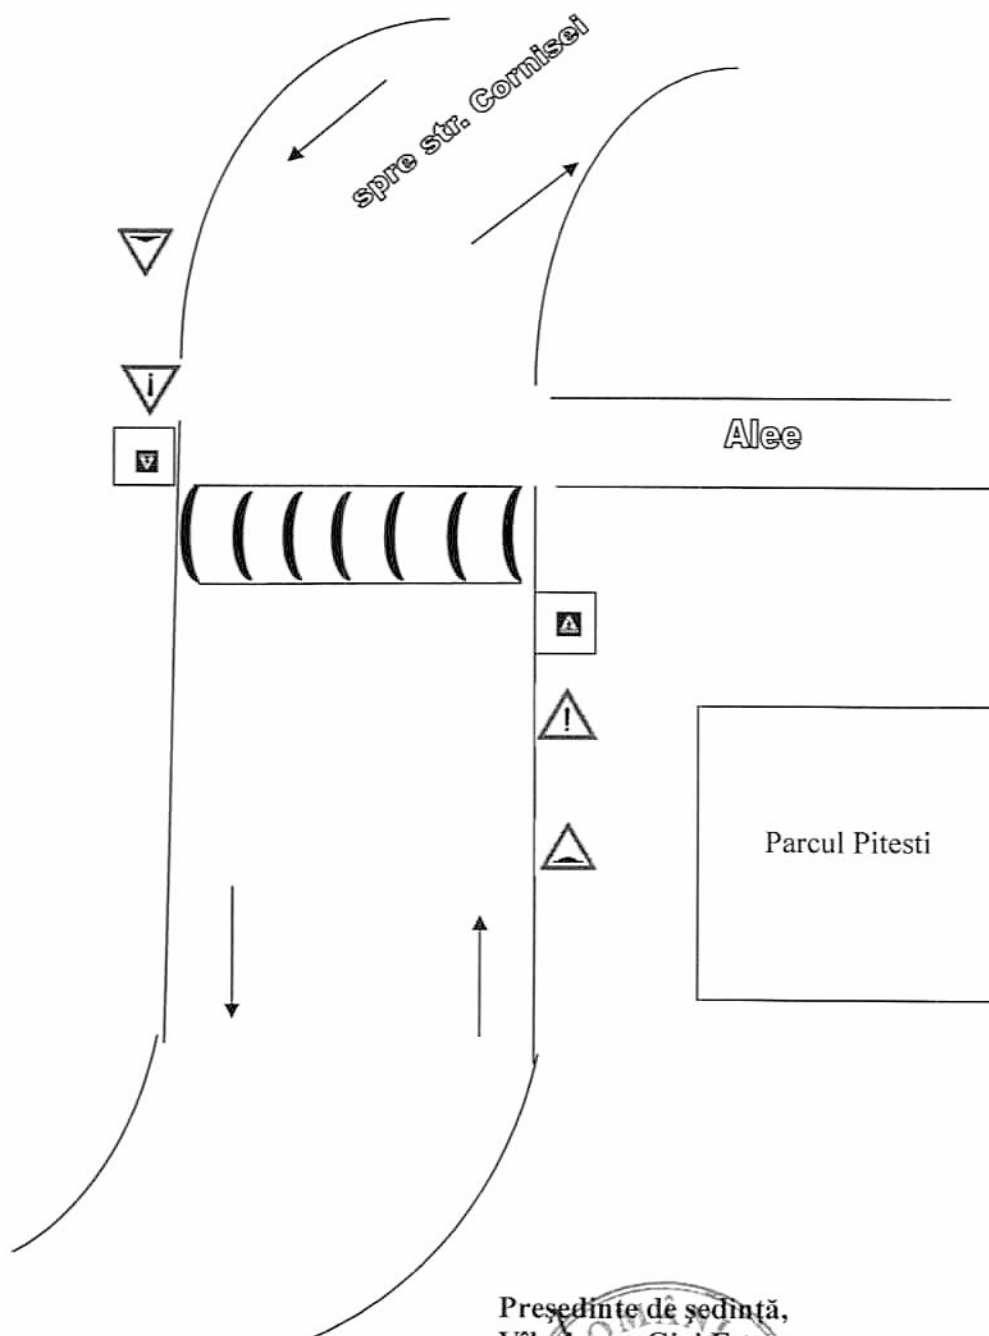

Președinte de ședință,
Vilcăeanu Gigi Ernes




Trecere de pietoni existenta(denivelata) pe str. Pitesti-zona case

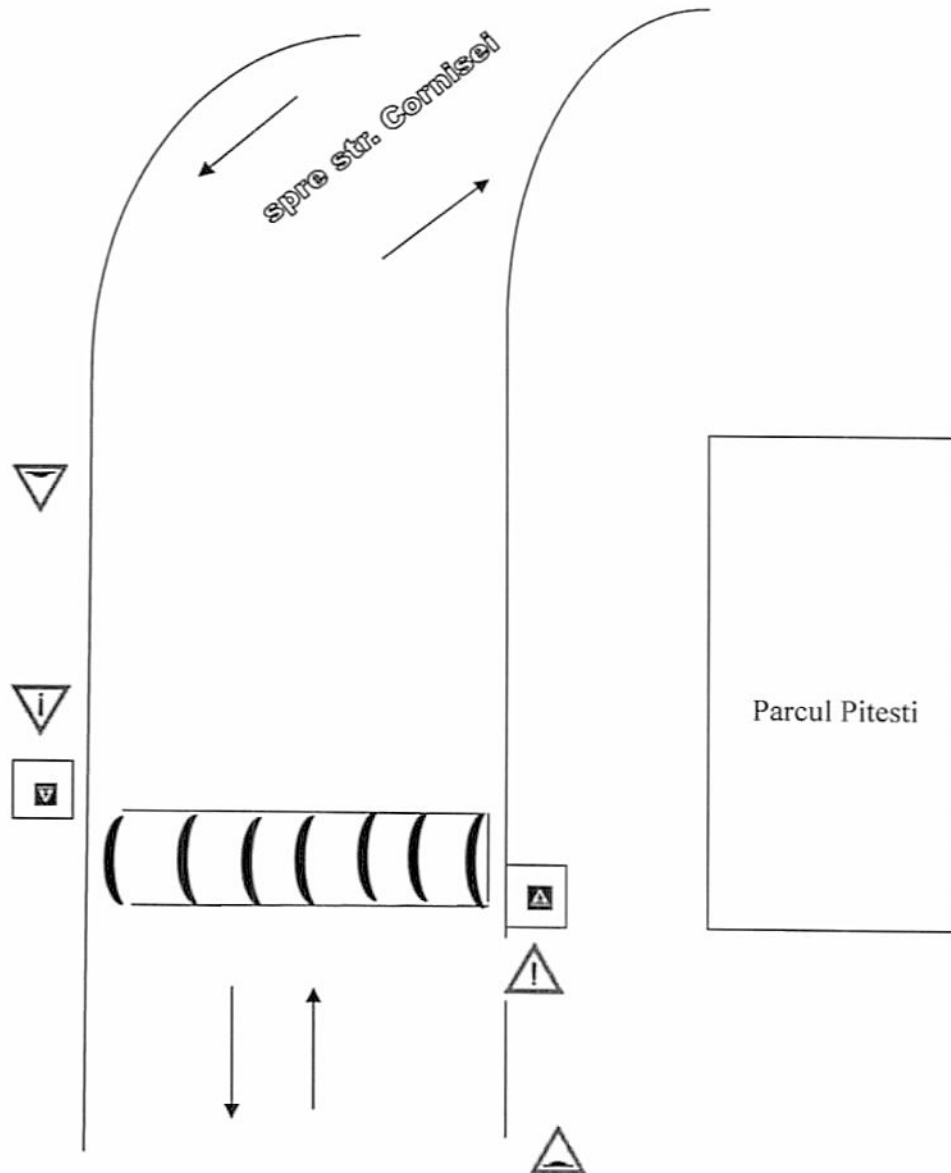

Președinte de ședință,
Viceleacanu Gigi Ernes




Trecere de pietoni noua(denivelata) pe str. Manastirii

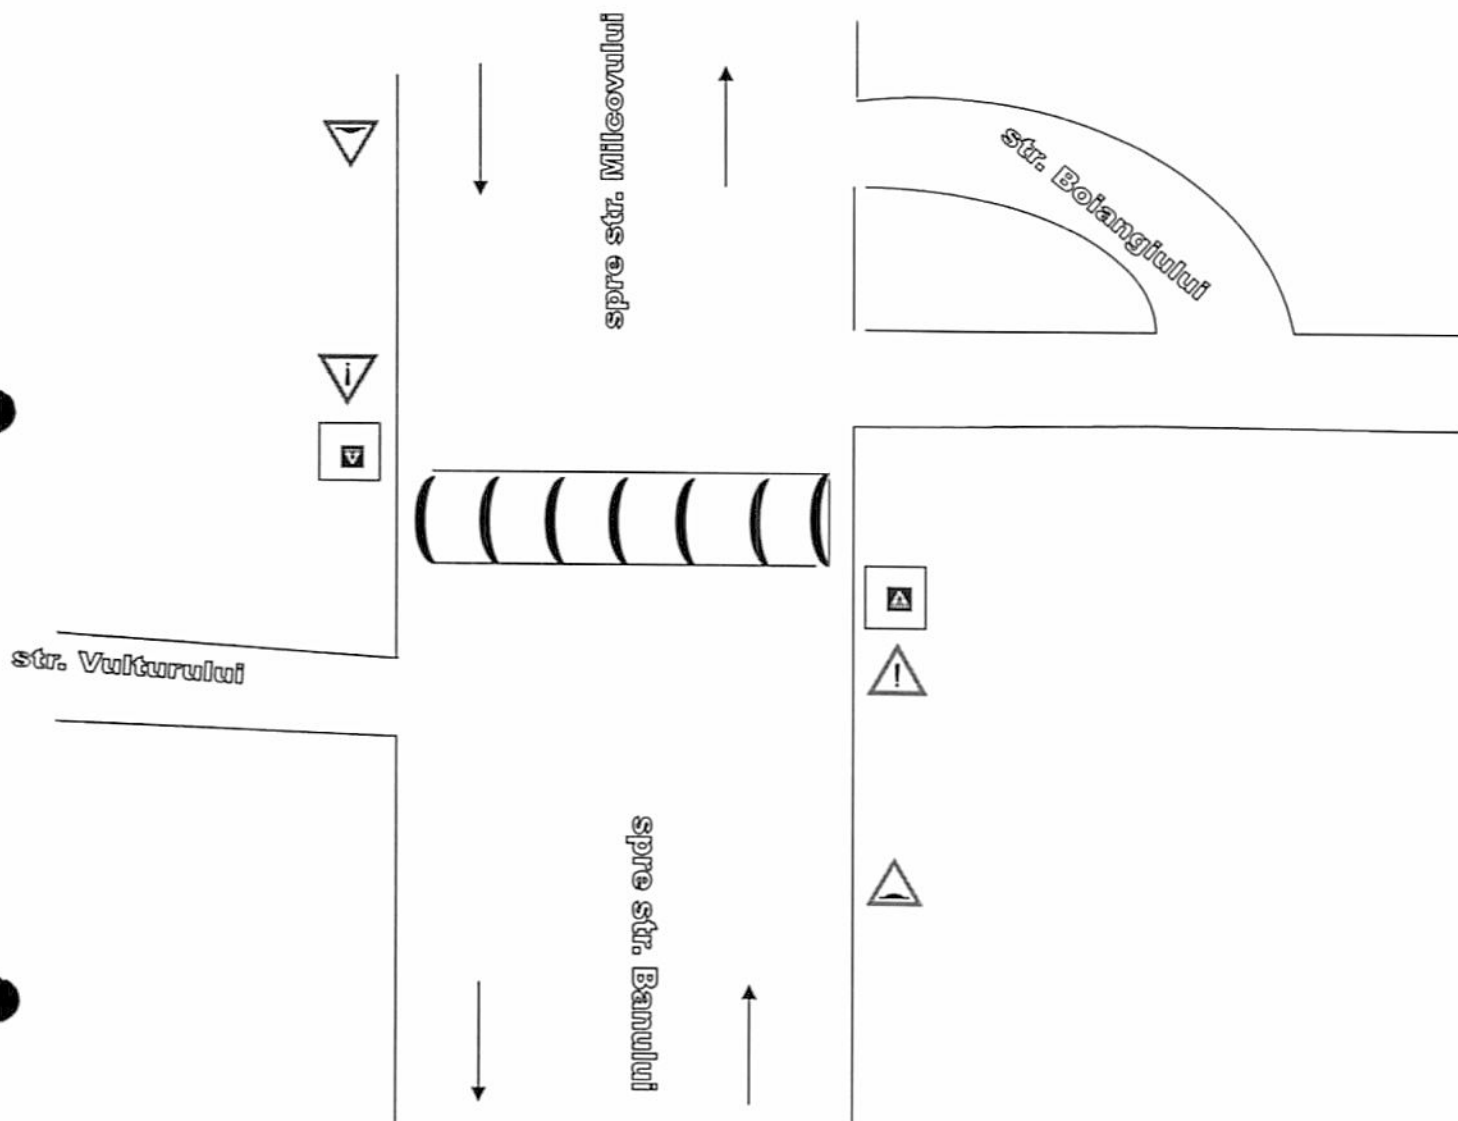

Președinte de ședință,
Vișcolăneanu Gigi Ernes



Oprirea interzisă Acces Blocuri ANL - zona Minatex

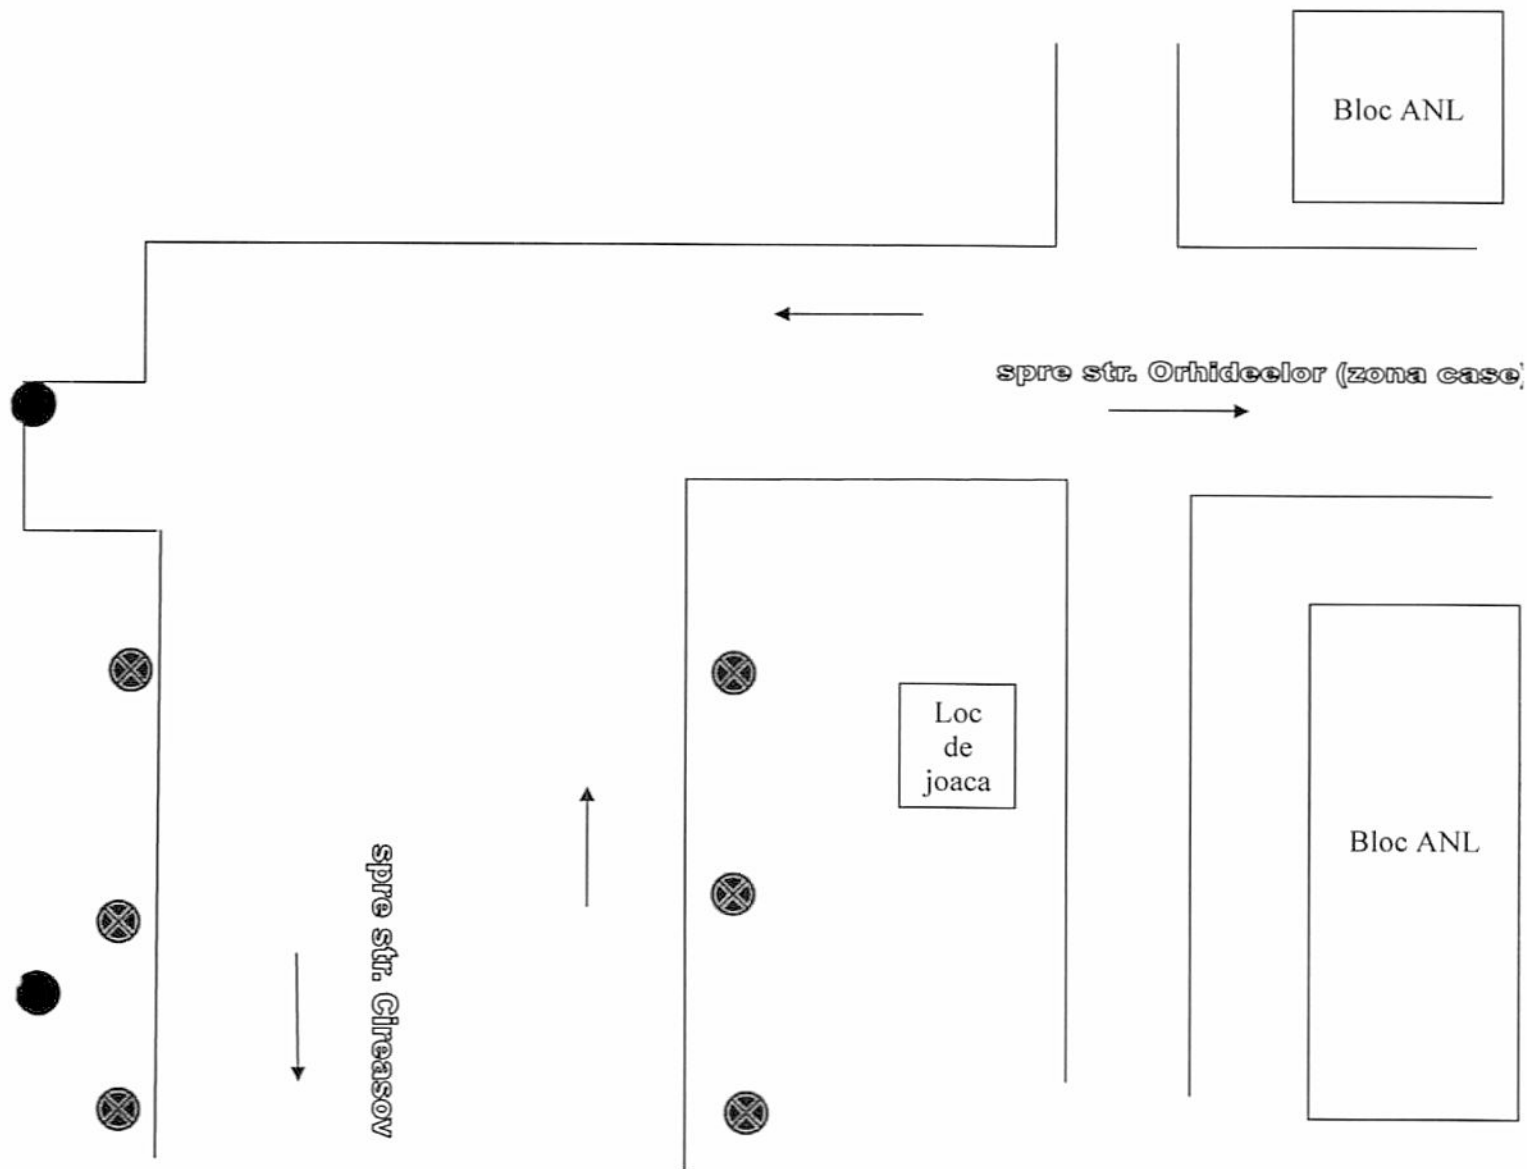

Președinte de ședință,
*Vilceleanu Gigi Ernes