



Consiliul Local al municipiului Slatina

Strada M. Kogălniceanu nr. 1, Slatina, Olt, 230080

telefon 0249/439377; 439233 fax: 0249/439336

e-mail: office@primariaslatina.ro site: www.primariaslatina.ro

Nr.346/24.09.2019

HOTĂRÂRE

Referitoare la: *Sistematizare rutieră și instituire obligații pentru conducătorii auto și pietoni.*

CONSILIUL LOCAL AL MUNICIPIULUI SLATINA, întrunit în ședința ordinară din data de 24.09.2019.

Având în vedere:

- Referatul de aprobare al Primarului municipiului Slatina nr.64845/31.07.2019;
 - Nota de fundamentare a Direcției Administrarea Străzilor și Iluminatului Public nr.4108/31.07.2019;
 - Raportul de specialitate al Serviciului Juridic nr. 81919/23.09.2019;
 - Avizele favorabile ale Biroului Rutier din cadrul Politiei Municipiului Slatina, nr. 341206/BR/BMM/17.07.2019, nr. 341980/BR/BMM/11.06.2019 ;
 - Avizul favorabil al comisiilor de specialitate: amenajarea teritoriului si urbanism, juridica si de disciplina din cadrul Consiliului Local Slatina;
 - Prevederile art. 128 alin (1), lit. d) din O.U.G. nr. 195/2002 privind circulatia pe drumurile publice, cu completarile si modificarile ulterioare;
 - Prevederile art. 7 din Legea 52/2003 privind transparenta decizionala in administratia publica;
- În temeiul art. 129 alin. (2) lit. b), alin. (4) lit. e) și alin. (14), art. 139 alin. (3) lit. e) și art. 196 alin. (1) lit. a) din O.U.G. nr. 57/2019 privind Codul Administrativ,

HOTĂRĂȘTE:

Art.1 Se aprobă *Sistematizarea rutieră și instituire obligații pentru conducătorii auto și pietoni*, sub următoarea forma:

- Accesul interzis din str. Crisan în parcare din spatele caminului nr. 24, cu exceptia autoturismelor (**Anexa 1**);
- Oprirea interzisă pe str. Artileriei în intervalul orar 08⁰⁰ - 18⁰⁰ luni-vineri (**Anexa 2**);
- Parcare nouă cartier „Eugen Ionescu” (**Anexa 3**);
- Sens unic Al. Muncii (zona blocuri „CAM”) (**Anexa 4**);
- Sens unic drum de acces „Palatul Copiilor” (**Anexa 5**).

Art. 2 Montarea și înlocuirea indicatoarelor rutiere, executia marcajelor și amenajarea carosabilului conform **anexelor 1 - 5** la prezenta hotărâre, revin în sarcina Direcției Administrarea Străzilor și Iluminatului Public.

Art. 3 Constatarea și sancționarea faptelor care constituie contravenție conform prevederilor legale în vigoare, în raport cu regulile instituite prin prezenta hotărâre revin în sarcina Poliției Municipiului Slatina și a Poliției Locale, după caz.

Art. 4 Prezenta hotărâre va fi adusă la cunoștință publică și se va comunica la:

- Instituția Prefectului - Județul Olt;
- Primarul Municipiului Slatina;
- Direcția Administrarea Străzilor și Iluminatului Public;
- Poliția Municipiului Slatina;
- Serviciul Poliția Locală Slatina;
- Biroul Dispecerat – Monitorizare.

Președinte de sedință,
VĂTRA ION




Hotărârea a fost adoptată cu 20 voturi „PENTRU”.

20 - consilieri prezenți


0 - consilieri absenți

20 - consilieri în funcție.

Contrasemnează,
Secretar general al municipiului Slatina
Mihai - Ion IDITA

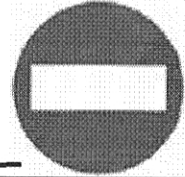


ANEXA 2 - Oprirea interzisă pe str. Artileriei în intervalul orar 08⁰⁰ - 18⁰⁰ luni-vineri

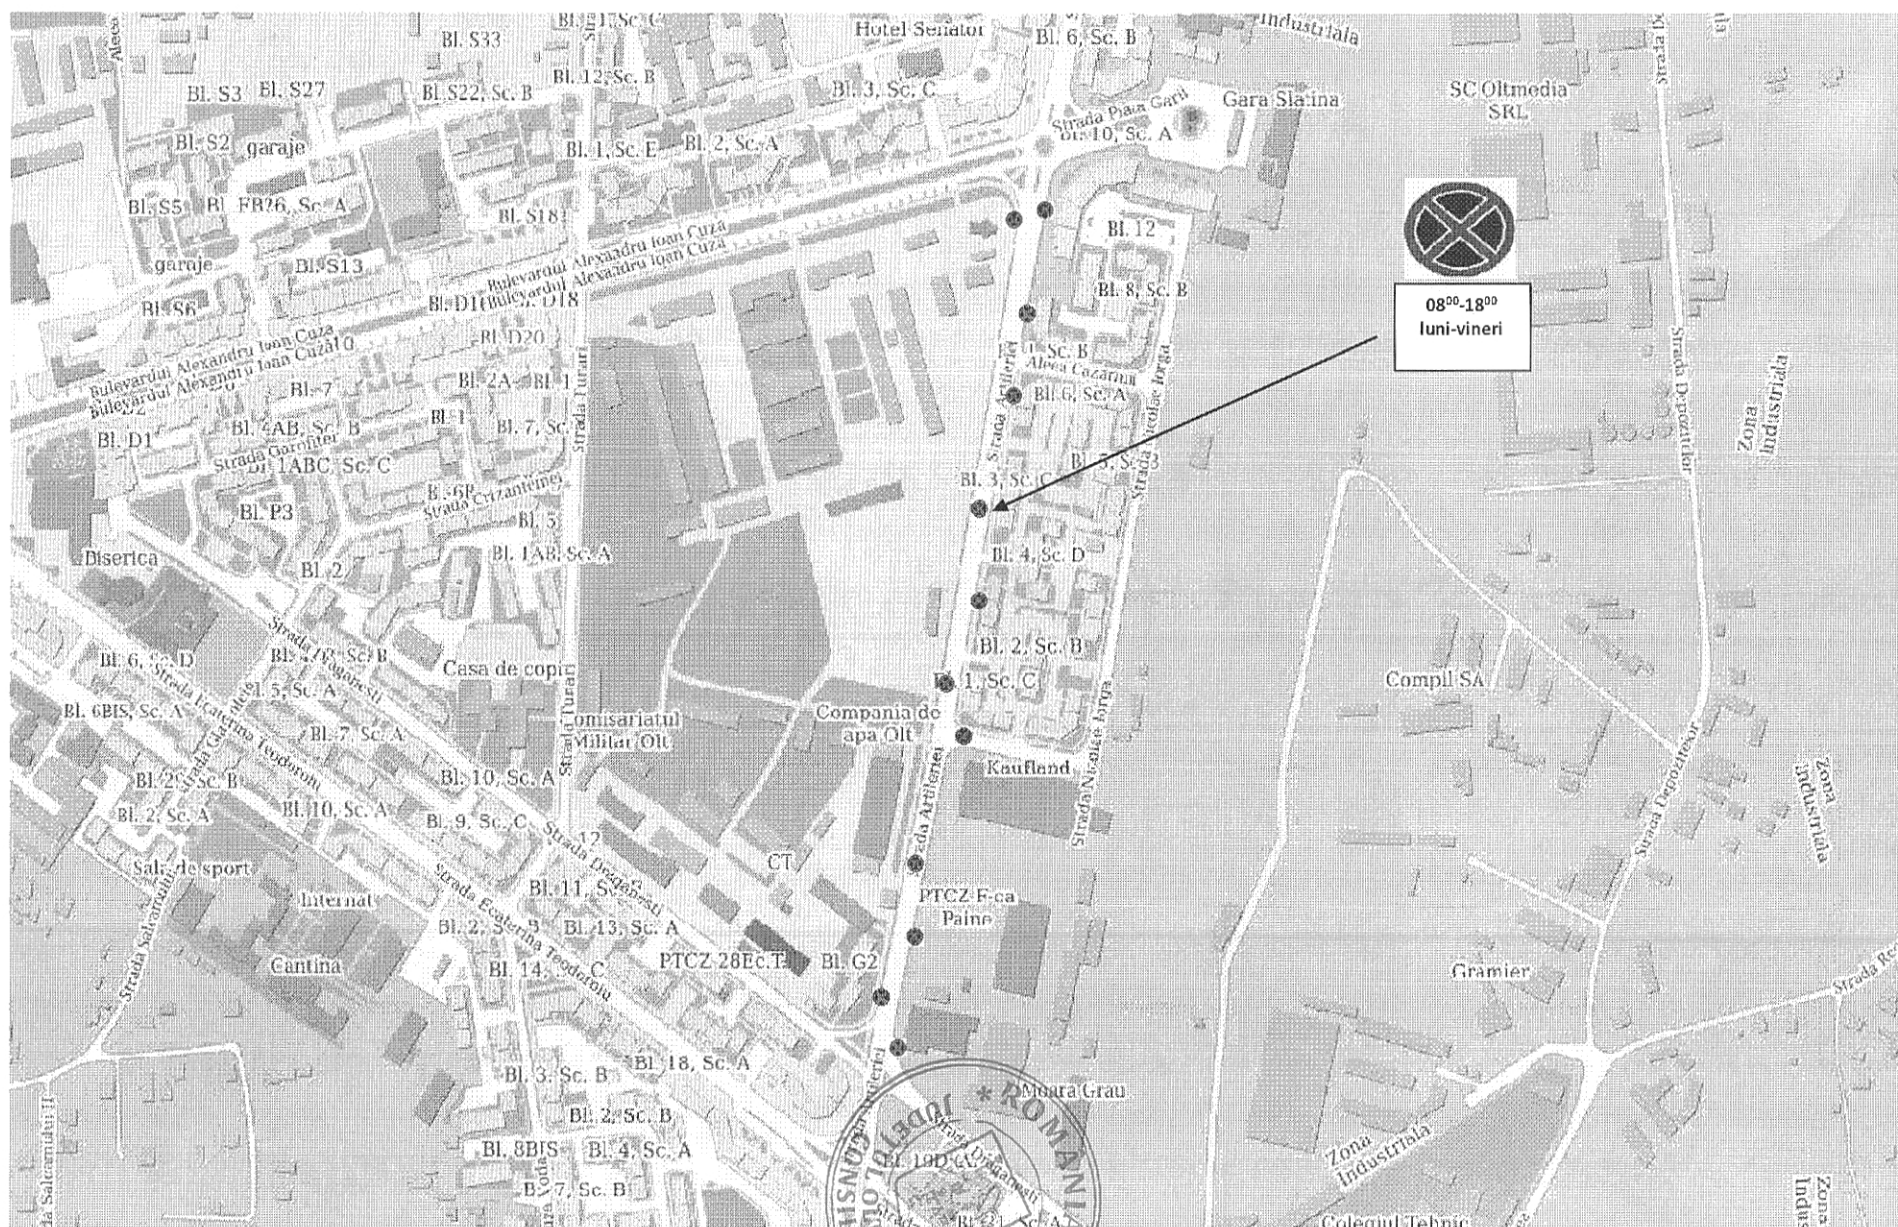

Președinte de sedință,
VATRA Ion

ANEXA 3 - Parcare nouă cartier „Eugen Ionescu”

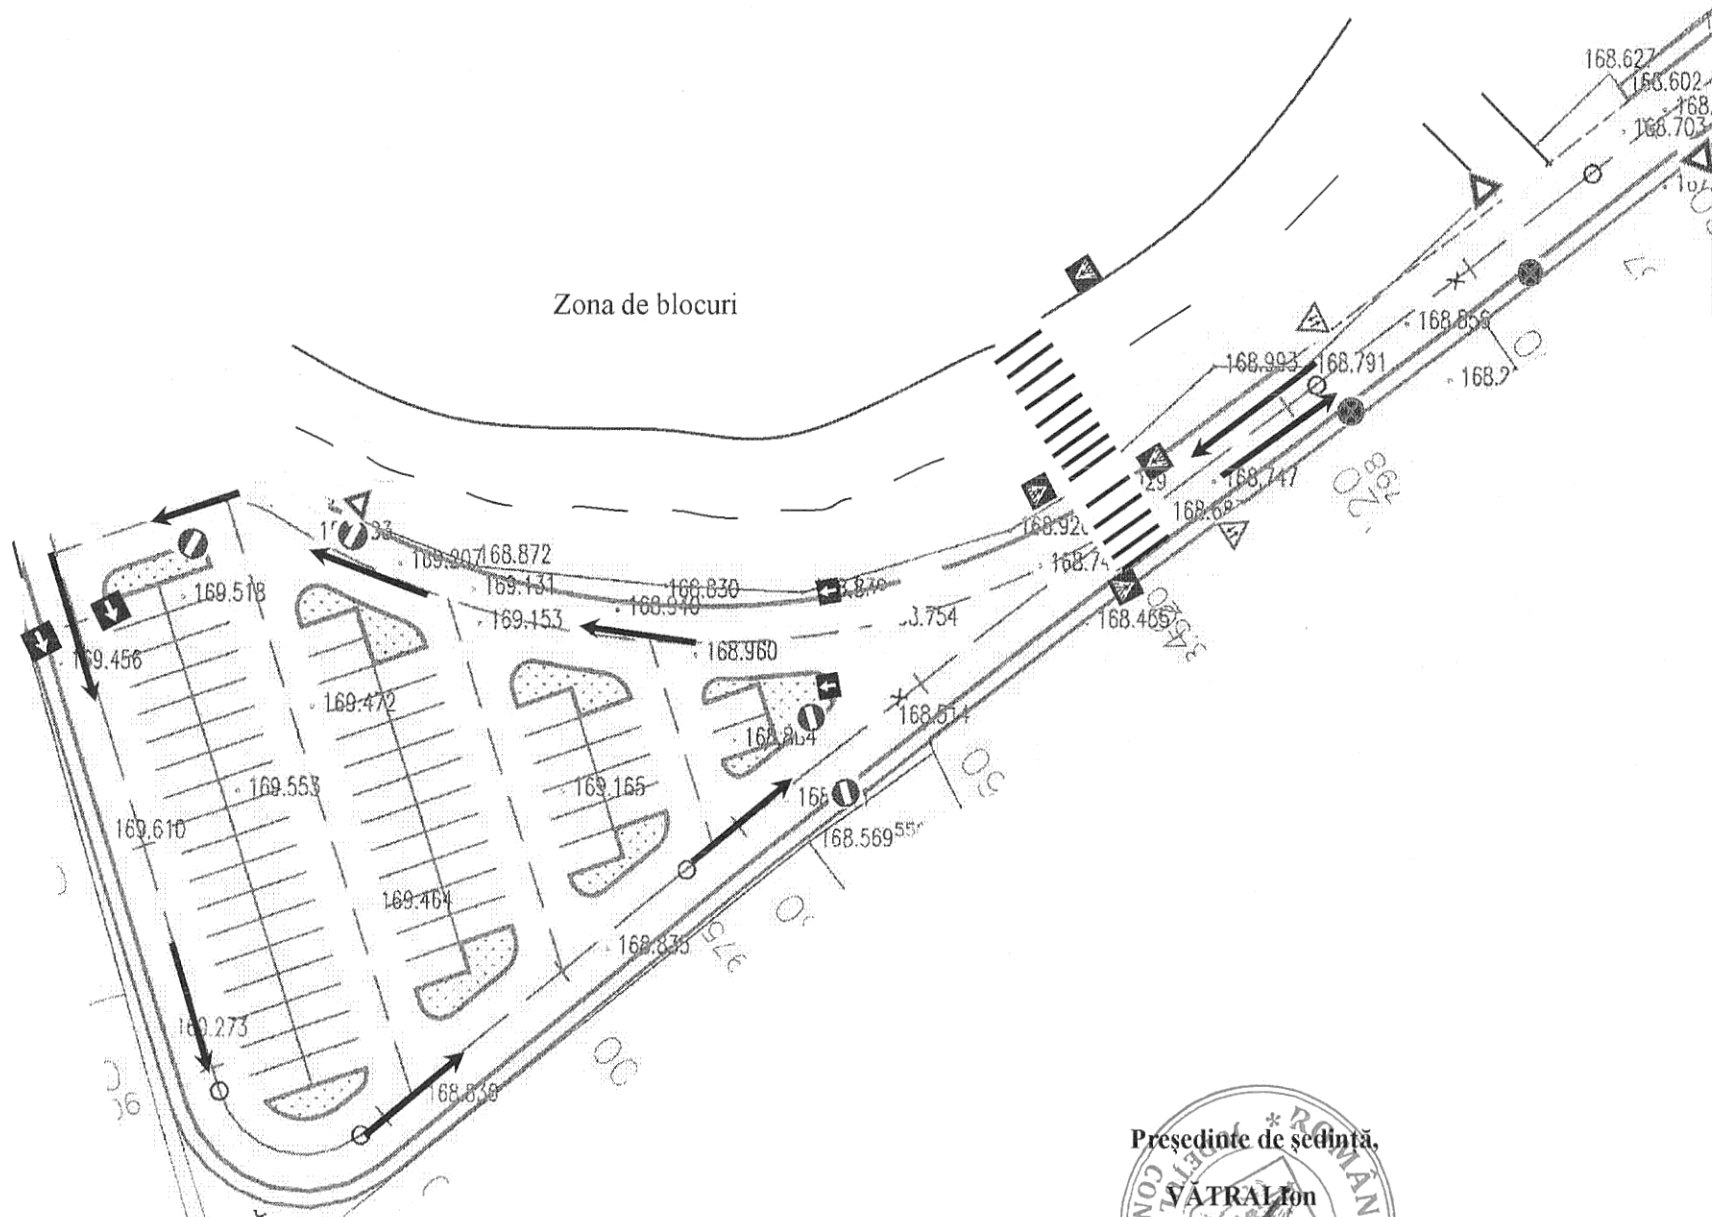


Președinte de ședință,

VÄTRALTON



ANEXA 4 - Sens unic Al. Muncii (zona blocuri „CAM”)

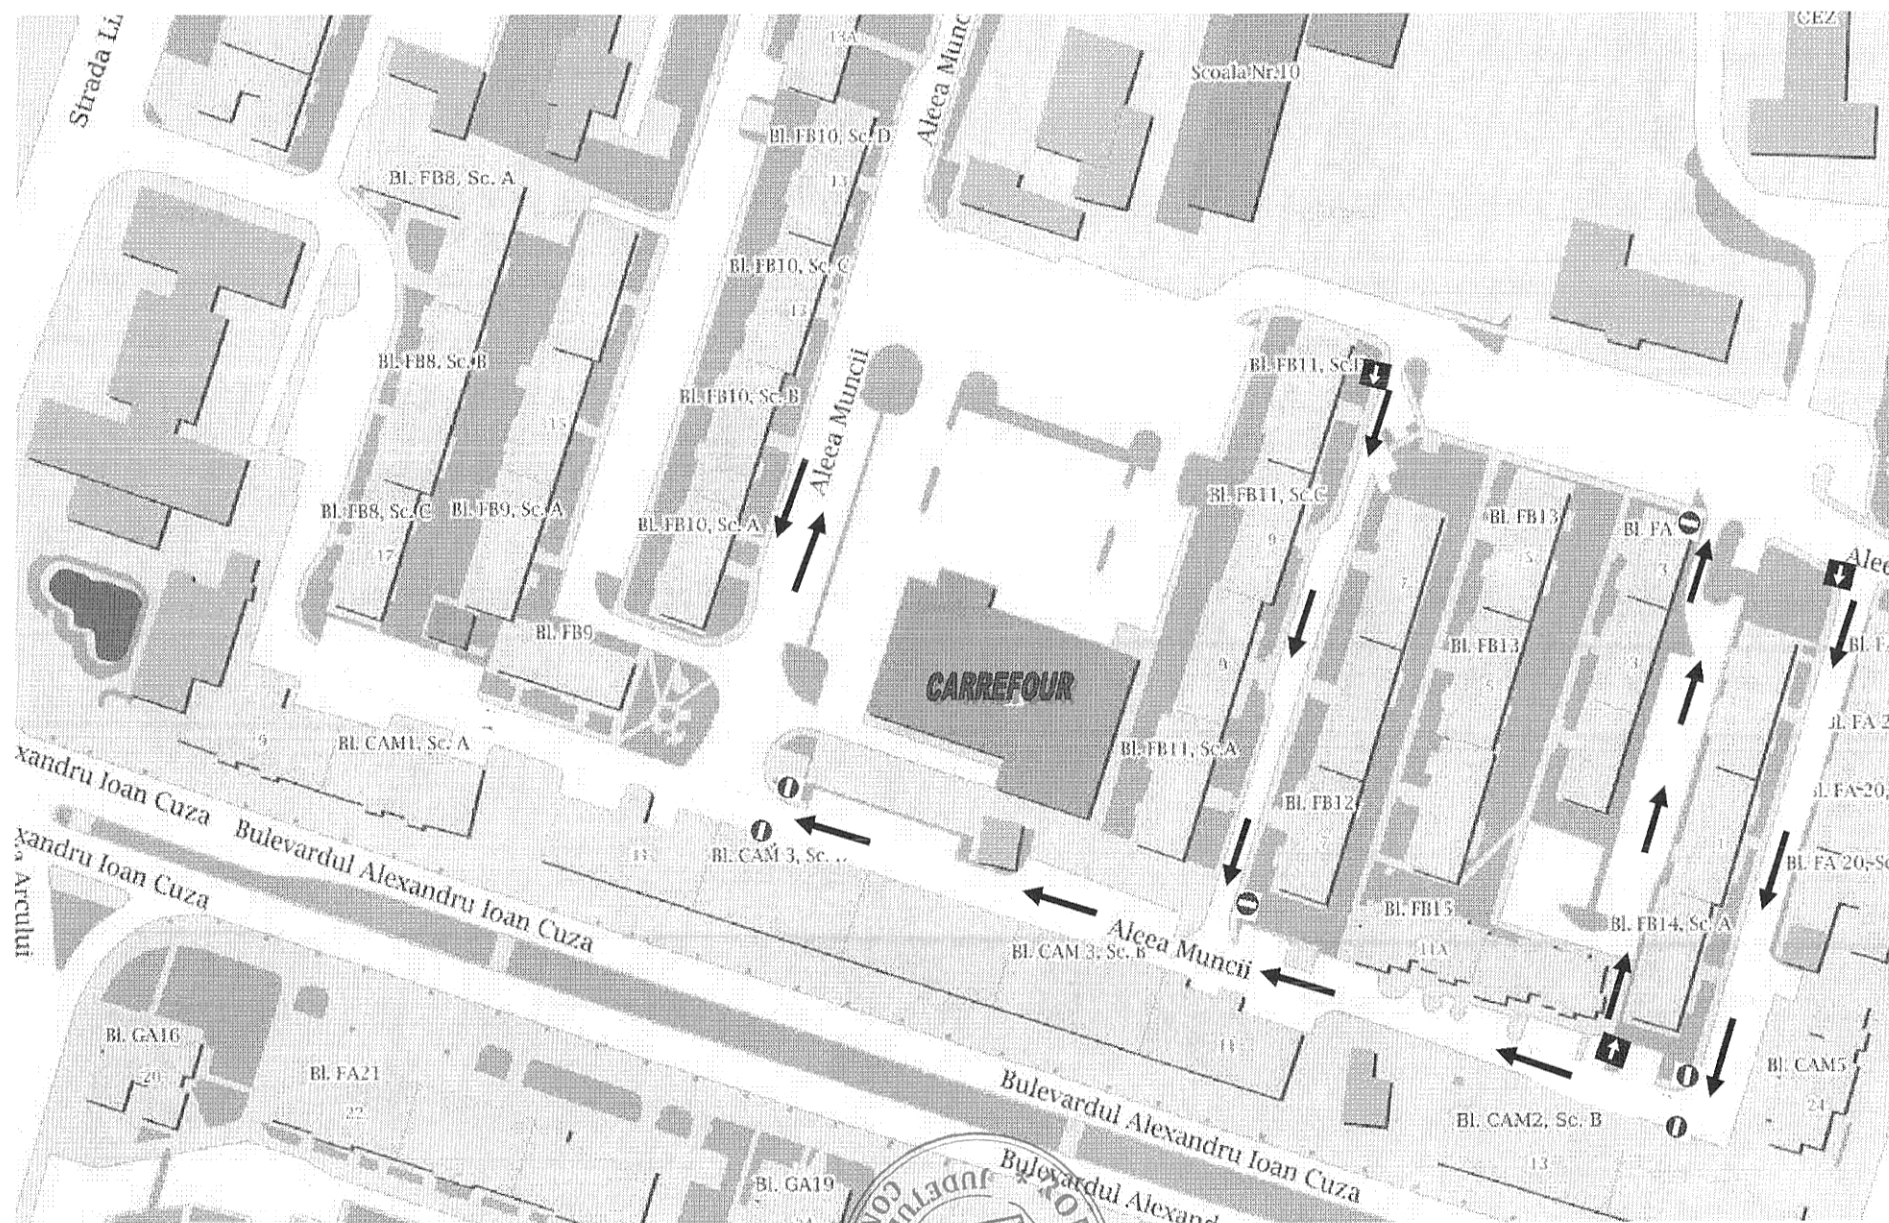


Președinte de sedință,

VATRA Ion



ANEXA 5 - Sens unic drum de acces „Palatul Copiilor”

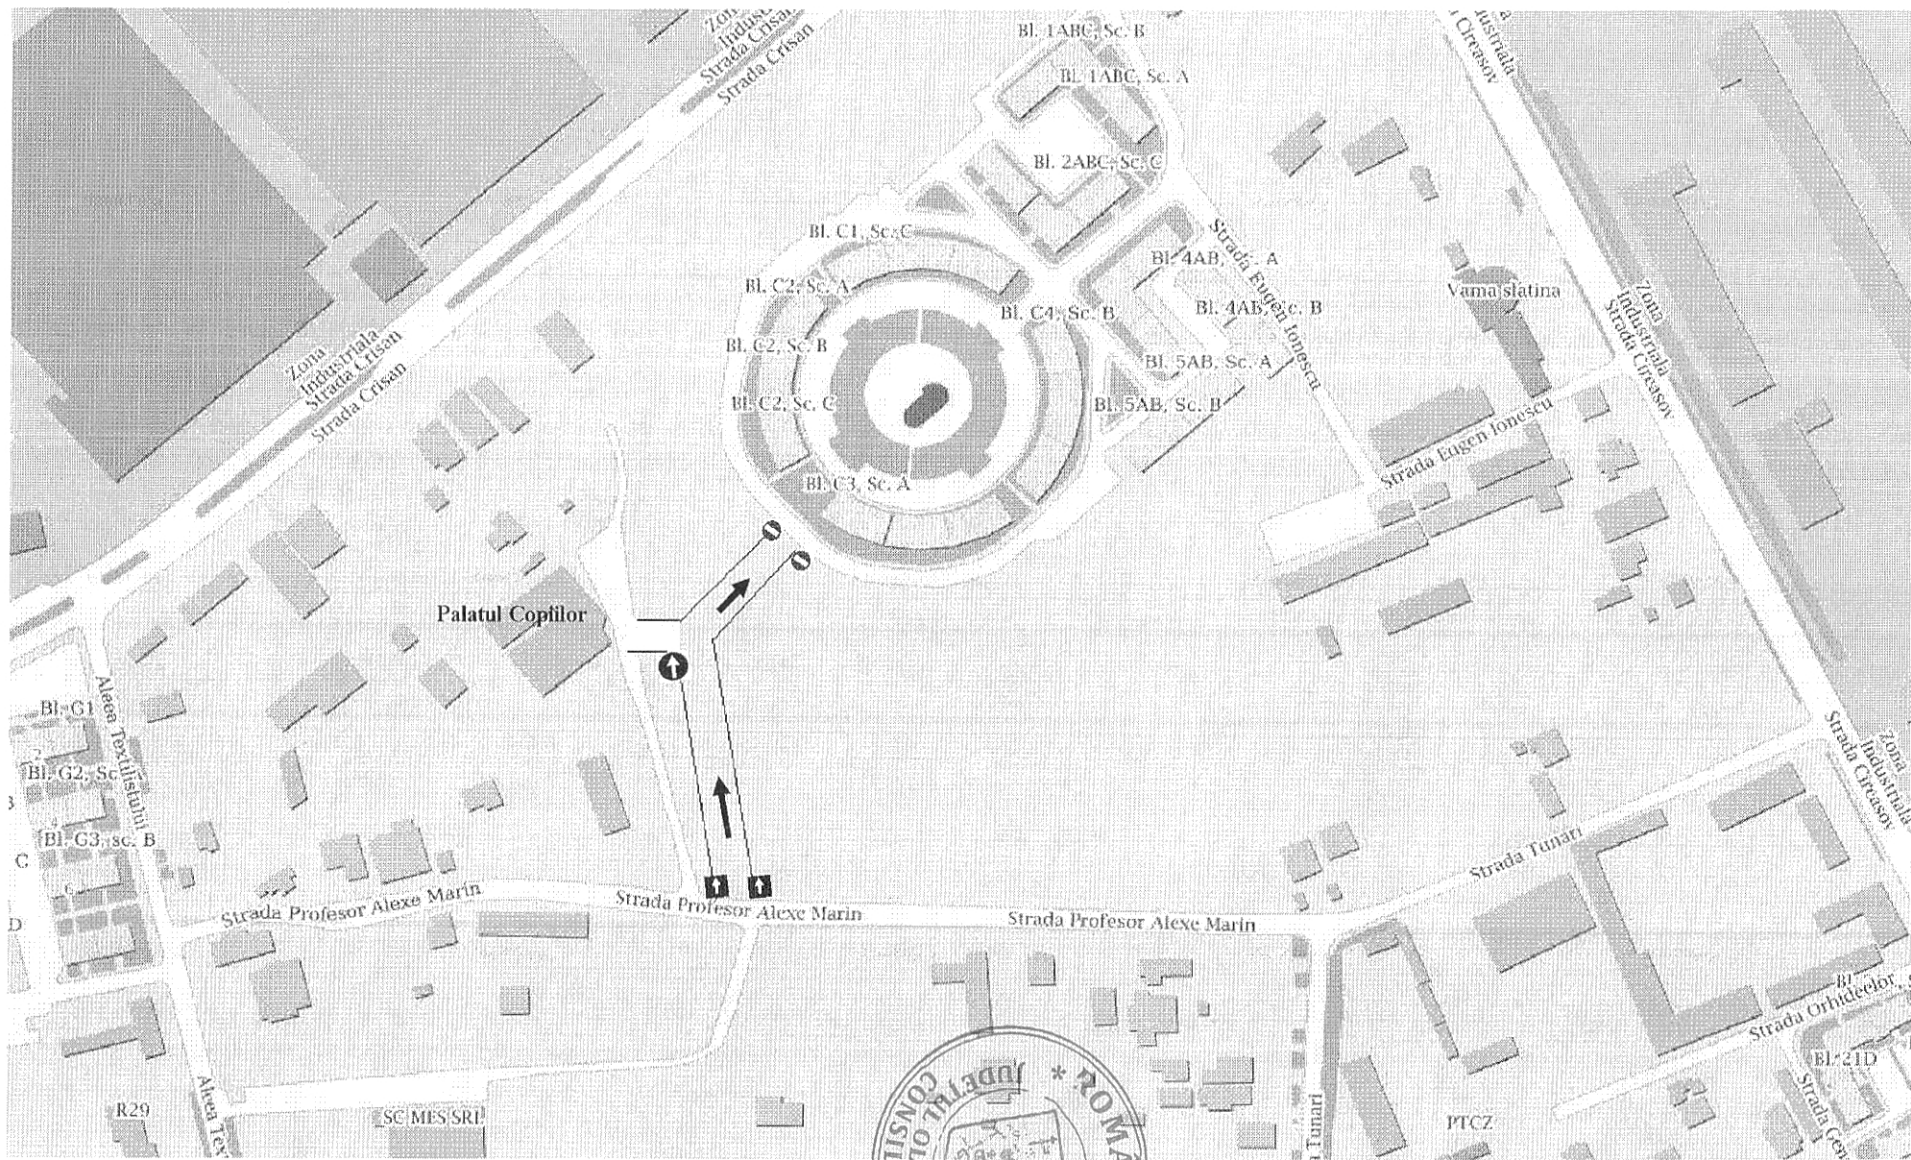

Presedinte de sedinta,
VĂTRAȘ Ion