



Consiliul local al municipiului Slatina

Strada M. Kogălniceanu nr. 1, Slatina, Olt, 230080
telefon 0249/439377; 439233 fax: 0249/439336
e-mail: office@primariaslatina.ro site: www.primariaslatina.ro

Nr. 399/31.10.2019

HOTĂRÂRE

Privind: atribuire denumire de strada Aleea Eroilor

Consiliul Local al Municipiului Slatina, întrunit în ședința ordinară din data de 31.10.2019

Având în vedere:

- Inițiativa primarului prin referatul de aprobare nr. 86189/07.10.2019 la proiectul de hotărâre;
- Raportul de specialitate nr.87332/09.10.2019 al Direcției Arhitect Șef;
- Avizul favorabil al Comisiei de Amenajare a Teritoriului și Urbanism;
- Avizul Instituției Prefectului Județului Olt nr. 2/ 17.10.2019 înregistrat la Primăria municipiului Slatina sub nr.91112/21.10.2019;
- Prevederile art.2, lit. d), din O.G. nr. 63/2002 privind atribuirea sau schimbarea de denumiri;
În temeiul prevederilor art. 129 alin. 6 lit. d), art. 139 alin. 1 și art. 196 alin. (1), lit. a) din Ordonanța de Urgență a Guvernului nr. 57/2019 privind Codul Administrativ

HOTĂRĂȘTE:

Art. 1. Se atribuie denumirea de strada Aleea Eroilor, străzii situate între strada Tunari și strada Artileriei, conform anexei ce face parte integrantă din prezenta hotărâre.

Art. 2. Direcția Arhitect Șef va duce la îndeplinire prezenta hotărâre.

Art. 3. Prezenta hotărâre se va comunica la:

- Instituția Prefectului – Județul Olt;
- Primarul Municipiului Slatina;
- Direcția Arhitect Șef;
- Autoritatea Electorală Permanentă;
- Direcția Administrare Patrimoniu;
- Serviciul Public Comunitar Local de Evidență a Persoanelor;
- Direcția Județeană de Evidență a Persoanelor Olt;
- Direcția Generală Economică;
- Compania Națională Poșta Română;
- Oficiul de Cadastru și Publicitate Imobiliară Olt;
- Direcția Administrare Străzilor și Iluminat Public.

Președinte de ședință,
VĂTRAȘ Ion

Contrasemnează,
Secretar general al municipiului Slatina
Mihai - Ion IDITA

Hotărârea a fost adoptată cu 20 voturi „ PENTRU ”.


20 - consilieri prezenți

1 - consilier absent

21 - consilieri în funcție.

Anexa la HCL nr. 399/31.10.2019

PLAN TOPOGRAFIC
SCARA 1:1000
Mun. Slatina, Str. Tunari nr. 1, lot 4, Jud. Olt

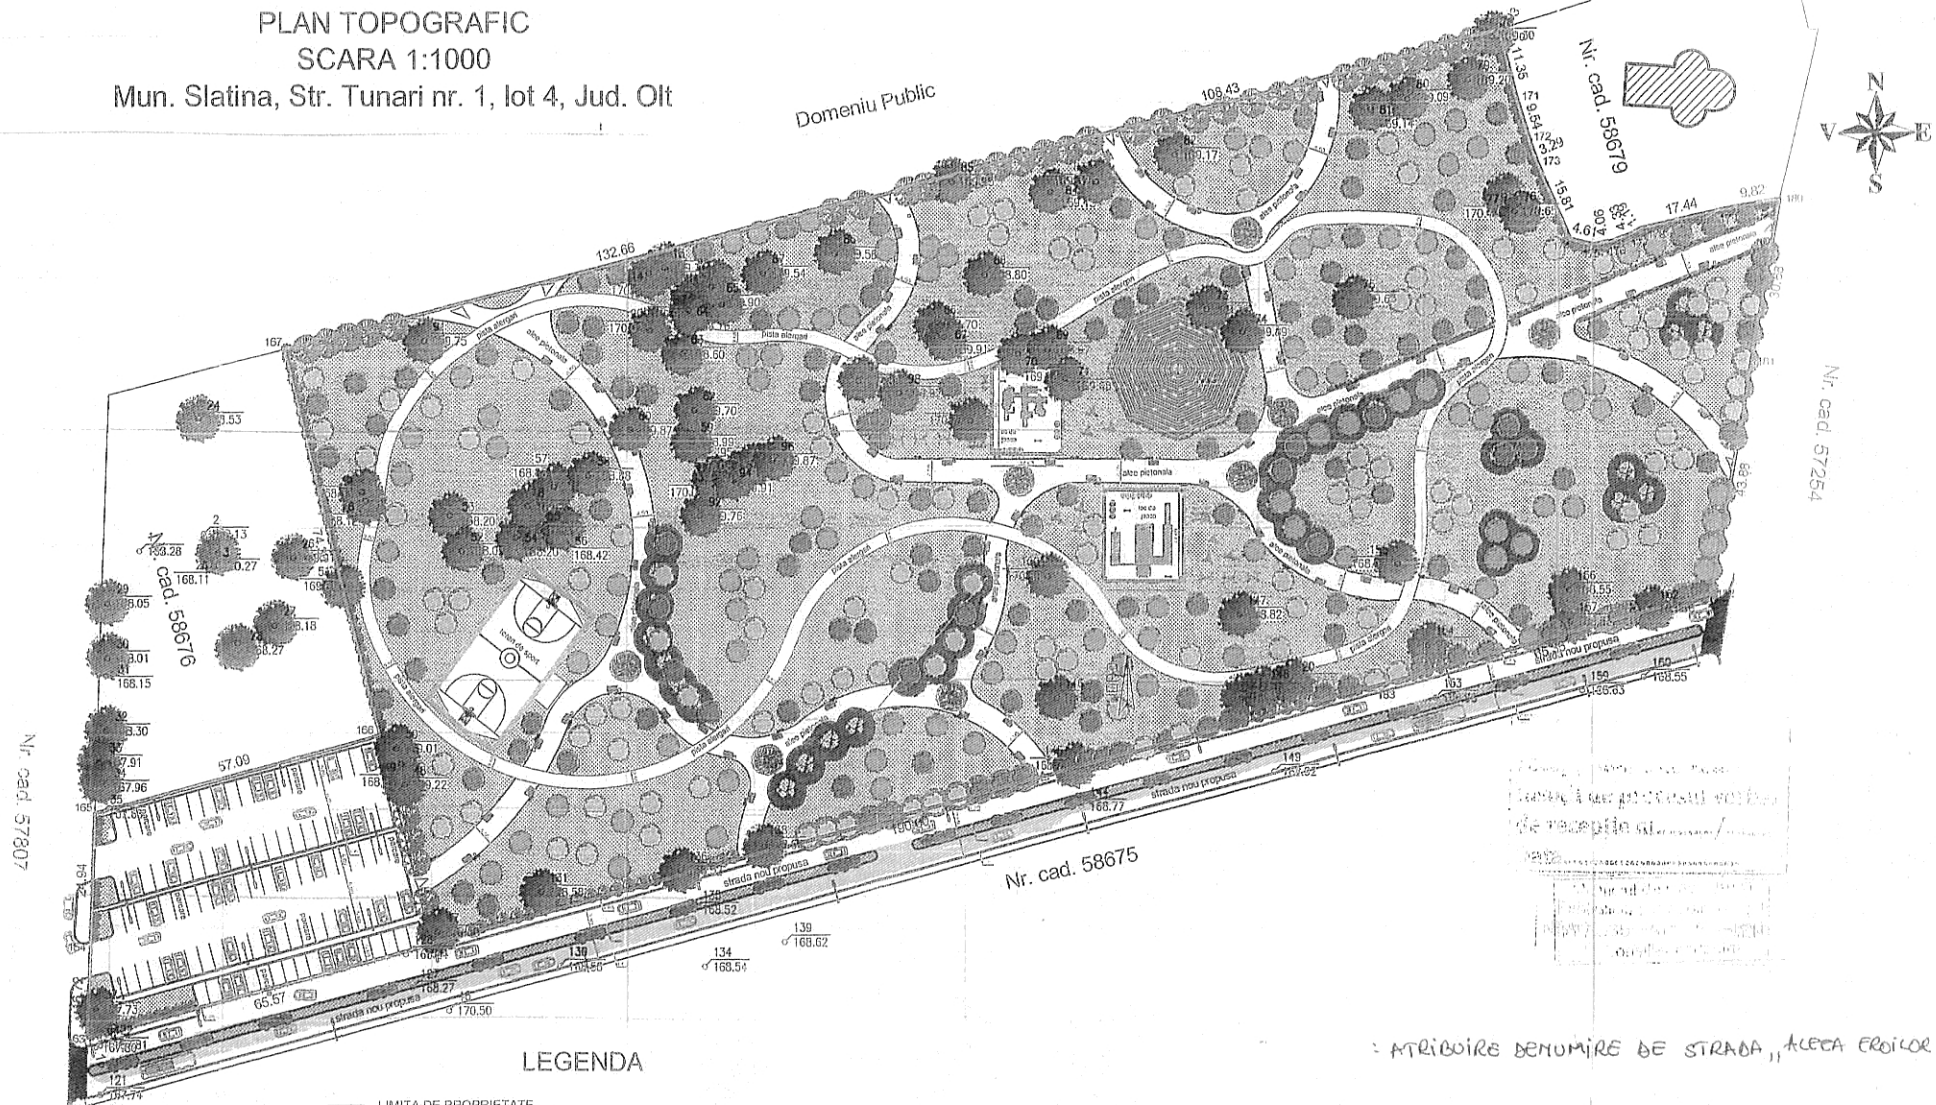

LEGENDA

- | | |
|---|-----------------------|
| — LIMITA DE PROPRIETATE | — limita zona propusa |
| □ constructii propuse | ● pomi existenti |
| ■ spatii verzi | ● pomi propusi |
| □ alei pietonale (pavele ecologice) | ● pomi propusi |
| ● fantana apa potabila | ■ TEREN SPORT |
| ■ mobilier urban (banci, cosuri de gunoi) | |
| □ loc de joaca pentru copii | |
| ▷ accese | |

ATRIBUIRE DENUMIRE DE STRADA „ALEA EROILOR”

Intocmit,

Președintele de Sediință
Municipalității Slatina



CERTIFICAT
DE
AUTORIZARE
Sala RO-OT-F Nr. 0098
CATEGORIA D
MARINESCU
CRISTIAN